


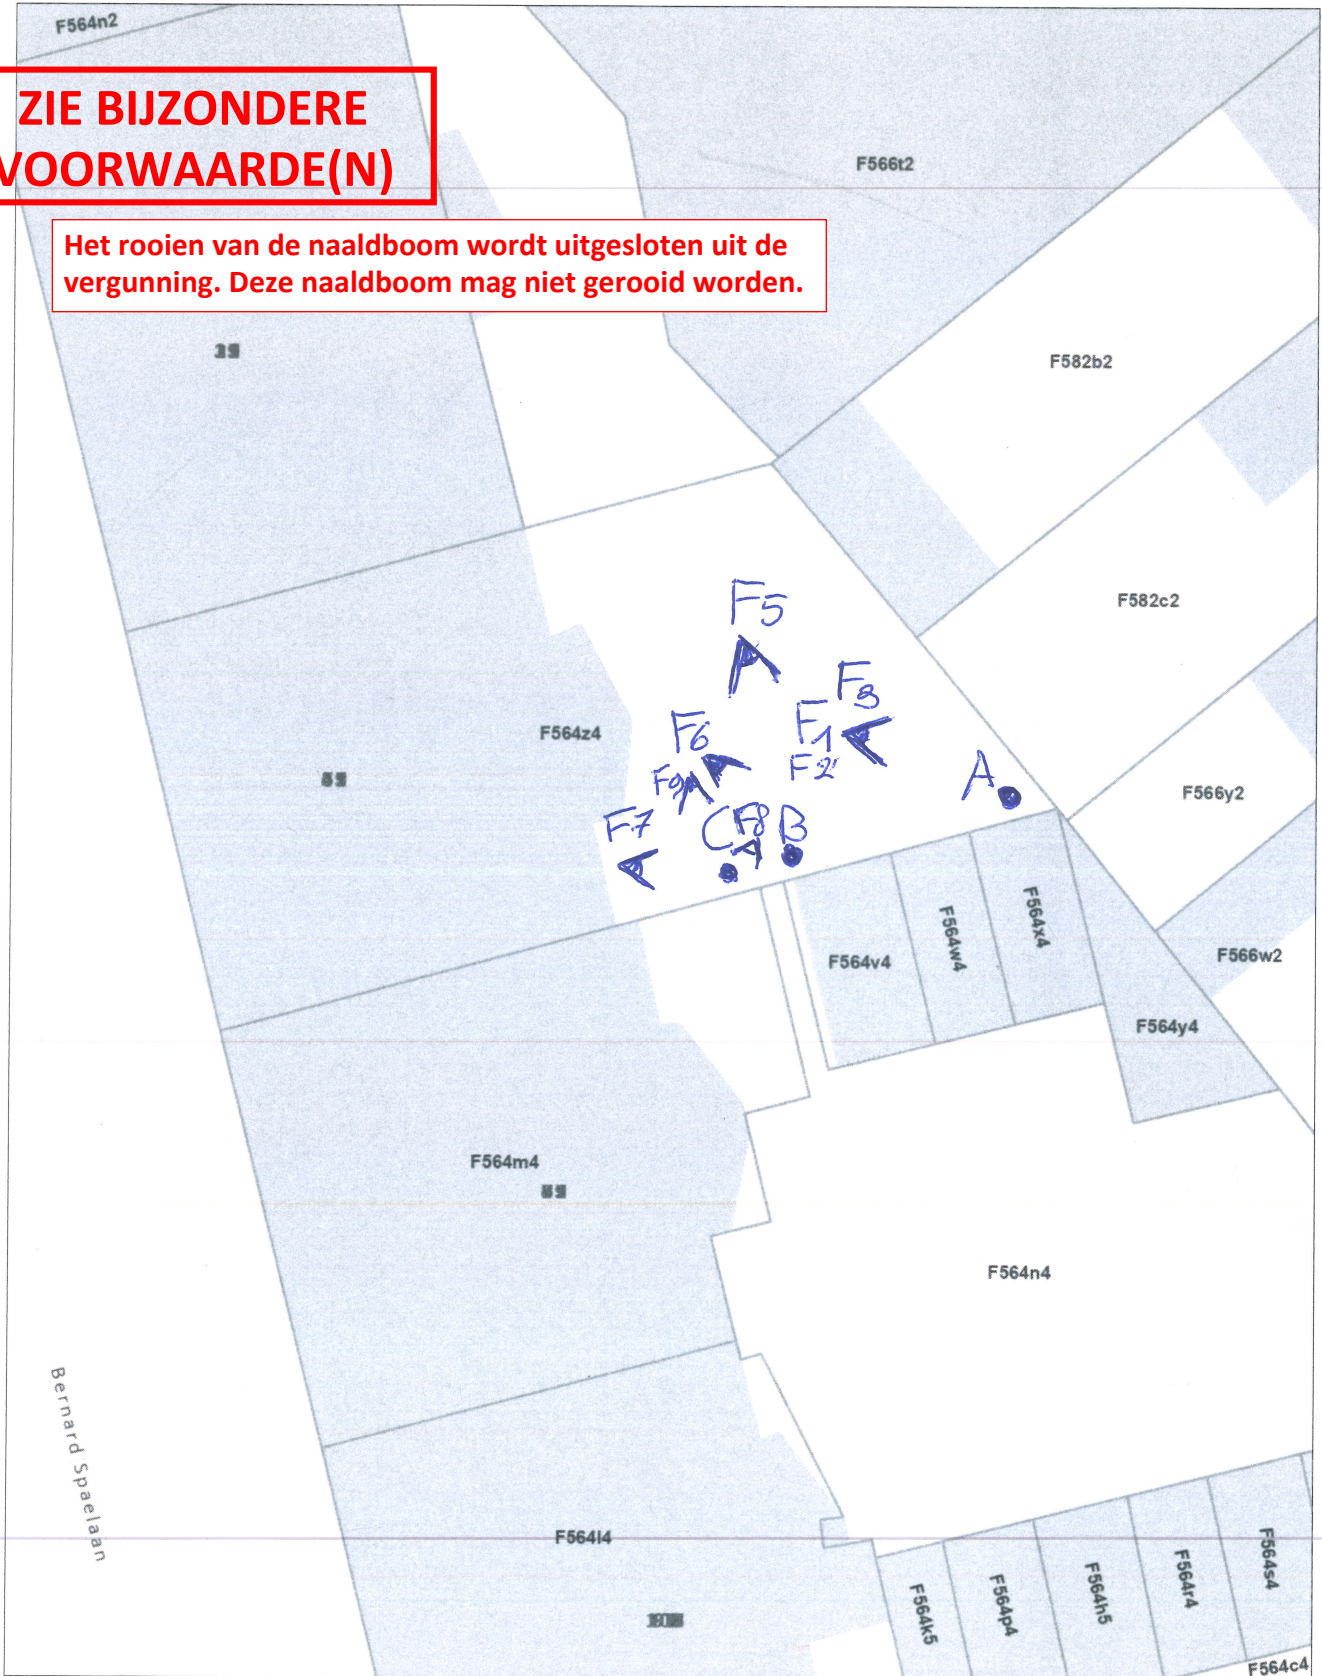

**ZIE BIJZONDERE
VOORWAARDE(N)**

Het rooien van de naaldboom wordt uitgesloten uit de vergunning. Deze naaldboom mag niet gerooid worden.



Fotoplan boom A, B en C