


# ZIE BIJZONDERE VOORWAARDE(N)

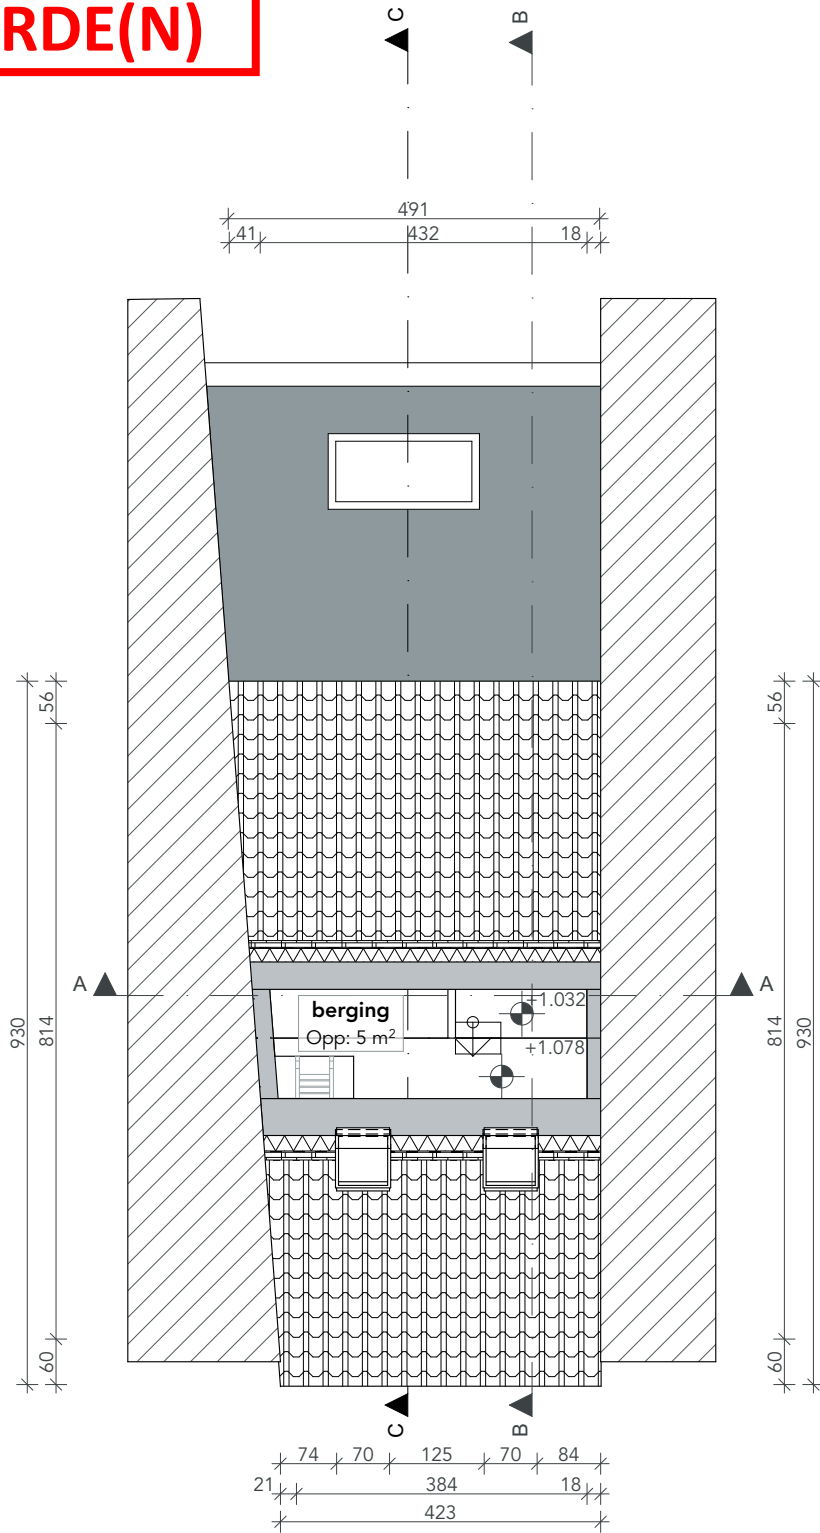

  $\geq 4.$  4e verdieping

<b>DOSSIER</b> KARE37_2408	<b>TEKENAAR</b> mk	<b>BOUWHEER</b> Naam opdrachtgever Straat opdrachtgever Stad opdrachtgever Telefoon opdrachtgever	<b>ARCHITECT</b> COWORK architecten BV ov BVBA Ijzerweglaan 5 9050 Gent 09/278.55.67 info@coworkarchitecten.be
<b>FASE</b> BOUWAANVRAAG		<b>BOUWPLAATS</b> Karel Lodewijk Dierickxstraat 37 9000 Gent 6e afd, sec.: F, nr.:348/P	<b>INHOUDE</b> NT 4e verdieping
<b>ONTWERP</b> VERBOUWEN VAN EEN RIJWONING			<b>SCHAAL</b> 1:100

**cork**  
work  
architecten