ZIE BIJZONDERE VOORWAARDE(N)

Uitgesloten uit de vergunning
Het voorzien van een uitpandig terras op de tweede verdieping.

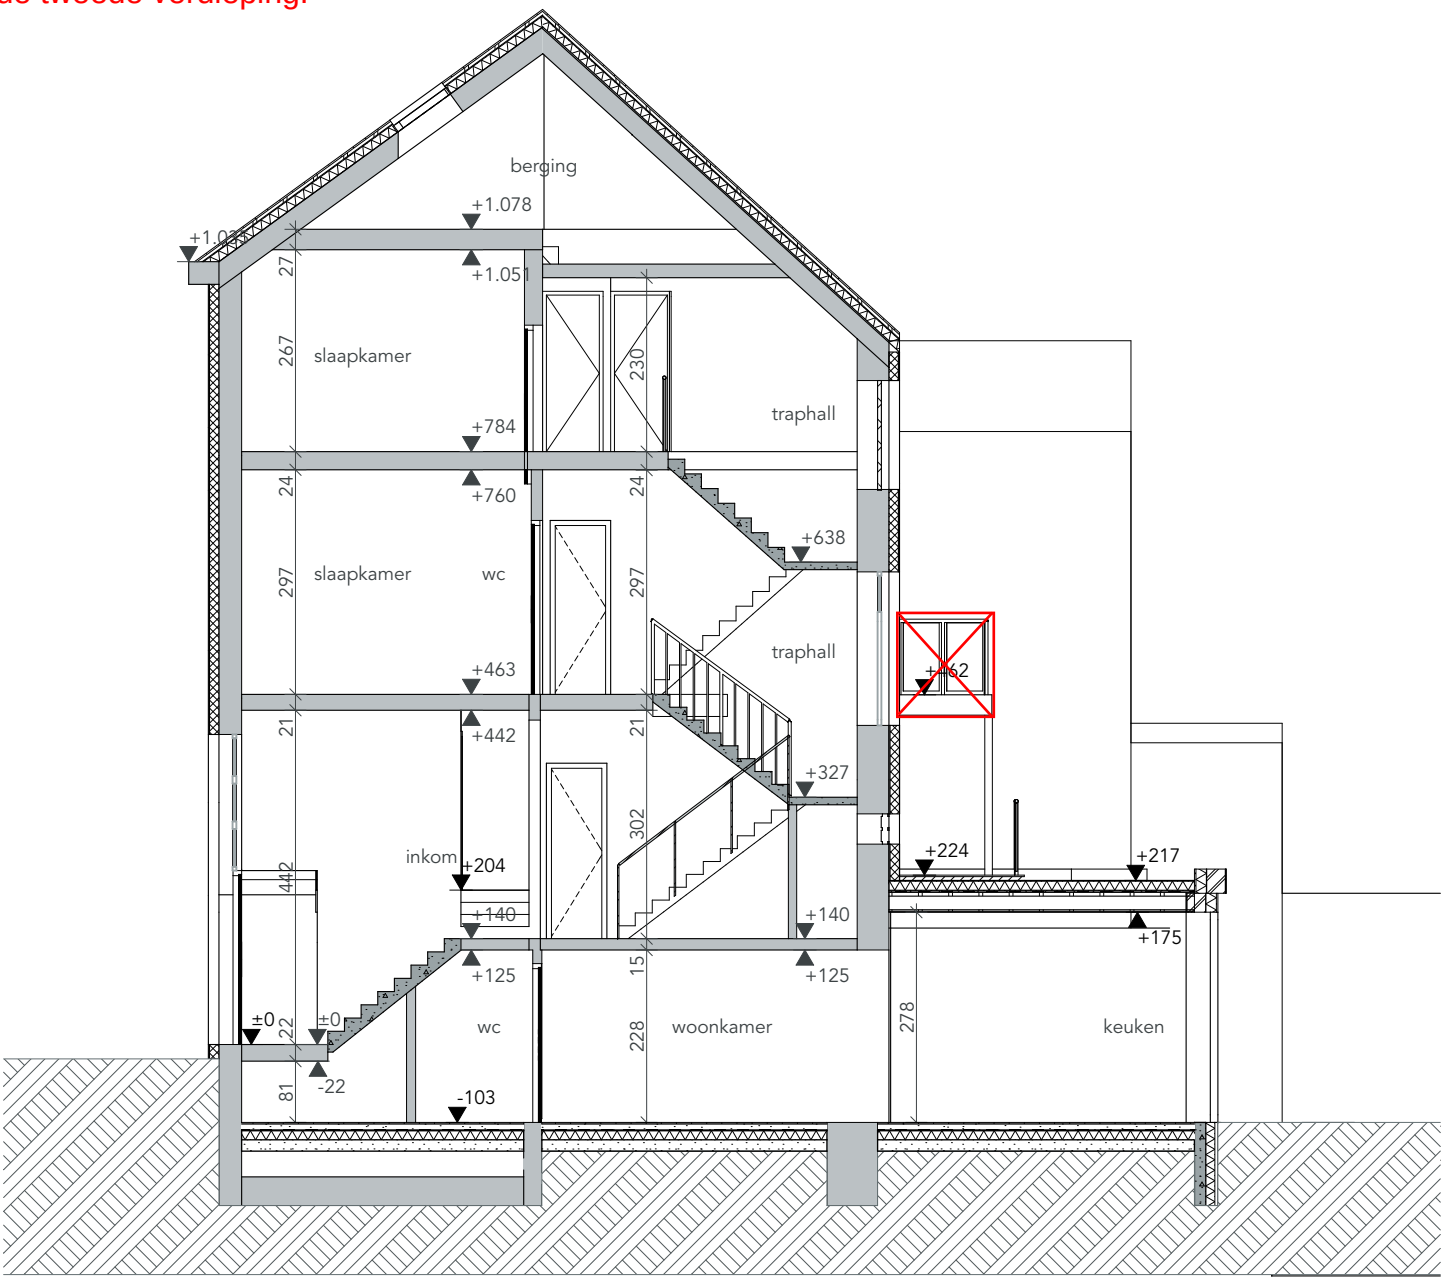

NT Doorsnede B-B

DOSSIER	TEKENAAR	BOUWHEER	ARCHITECT
KARE37_2408	mk	Naam opdrachtgever Straat opdrachtgever Stad opdrachtgever Telefoon opdrachtgever	COWORK architecten BV ov BVBA Ijzerweglaan 5 9050 Gent 09/278.55.67 info@coworkarchitecten.be
FASE BOUWAANVRAAG			
ONTWERP VERBOUWEN VAN EEN RIJWONING		**BOUWPLAATS** Karel Lodewijk Dierickxstraat 37 9000 Gent 6e afd, sec.: F, nr.:348/P	**INHOUD** NT Doorsnede BB
			SCHAAL 1:100 **DATUM** 13/08/2024