


ZIE BIJZONDERE VOORWAARDE(N)

Uitgesloten uit de vergunning

Het voorzien van een uitpandig terras
op de tweede verdieping.

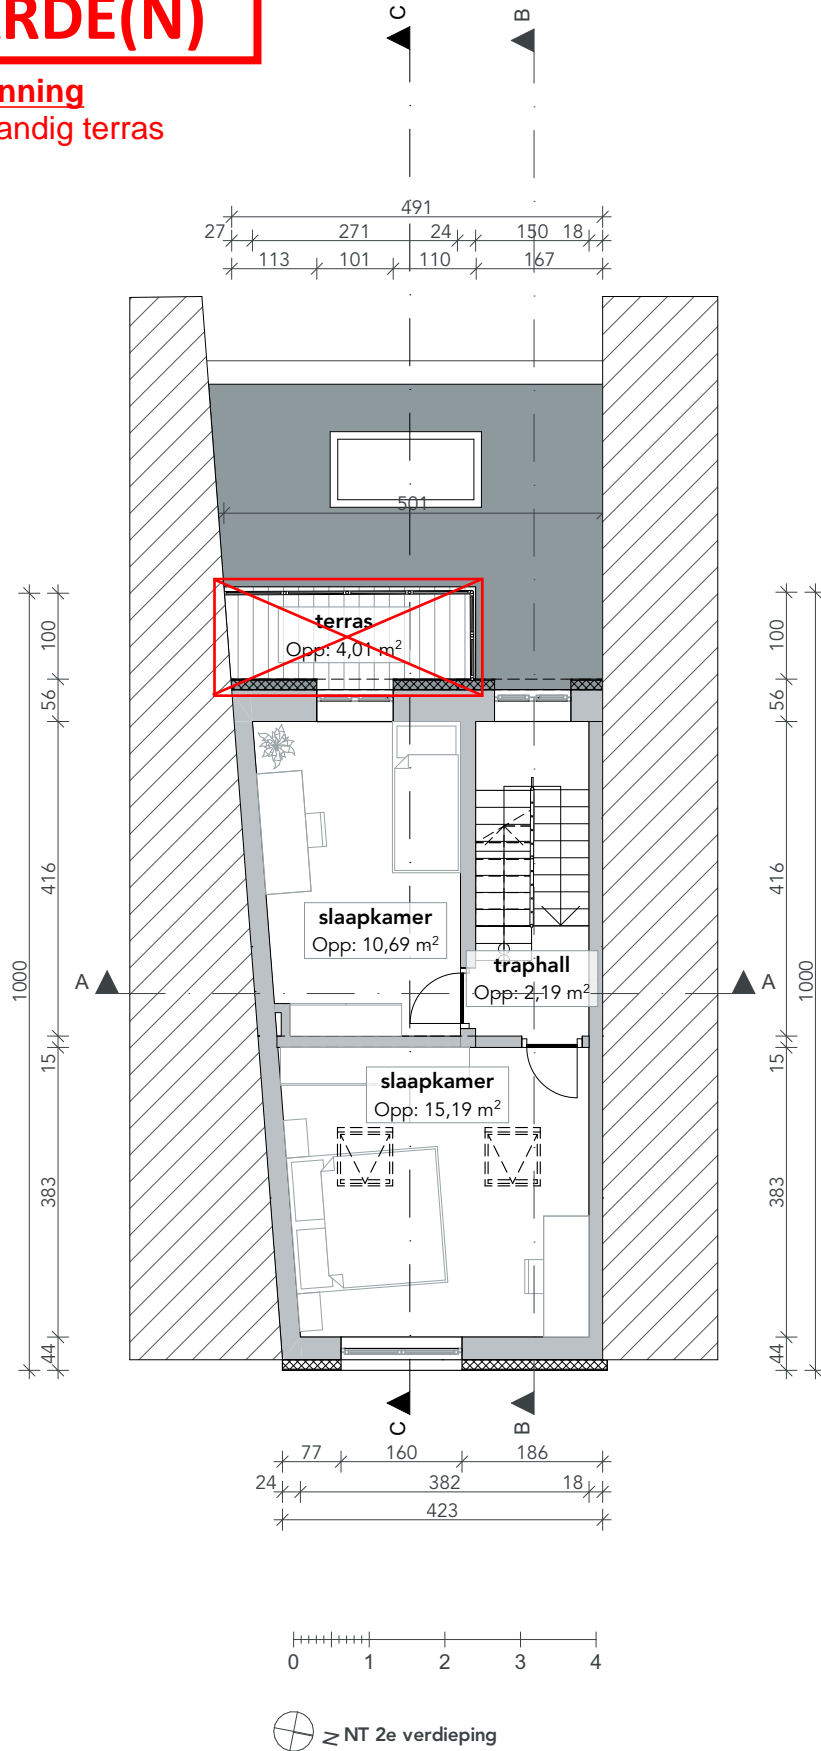

⊕ ≥ NT 2e verdieping

DOSSIER KARE37_2408	TEKENAAR mk	BOUWHEER Naam opdrachtgever Straat opdrachtgever Stad opdrachtgever Telefoon opdrachtgever	ARCHITECT COWORK architecten BV ov BVBA Ijzerweglaan 5 9050 Gent 09/278.55.67 info@coworkarchitecten.be
FASE BOUWAANVRAAG		BOUWPLAATS Karel Lodewijk Dierickxstraat 37 9000 Gent 6e afd, sec.: F, nr.:348/P	INHOUDE NT 2e verdieping
ONTWERP VERBOUWEN VAN EEN RIJWONING			SCHAAL 1:100

cork
work
architecten