


ZIE BIJZONDERE VOORWAARDE(N)

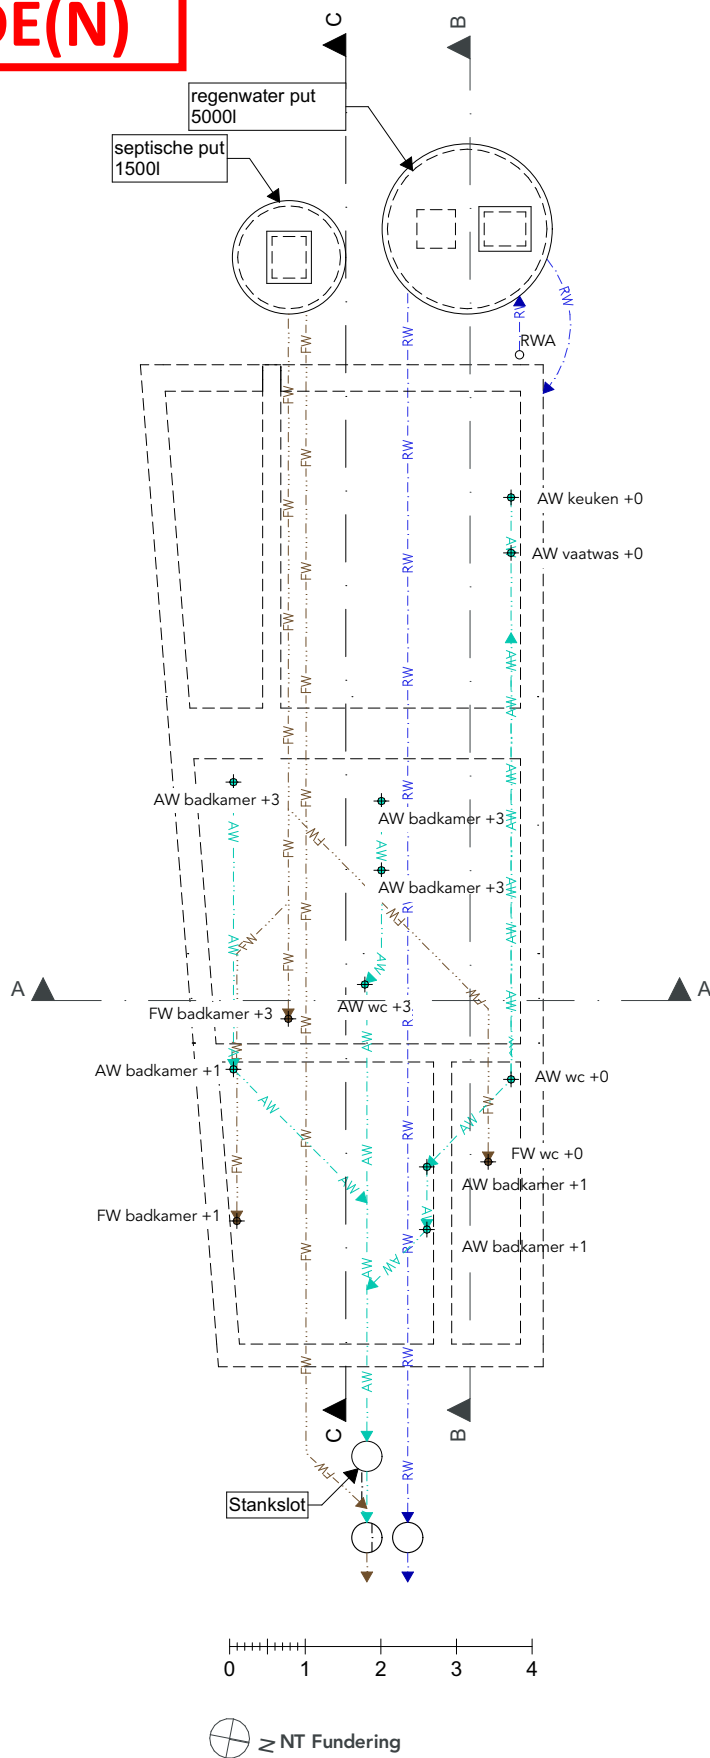

DOSSIER KARE37_2408	TEKENAAR mk	BOUWHEER Naam opdrachtgever Aan te sluiten op de openbare riolering Straat opdrachtgever Stad opdrachtgever Telefoon opdrachtgever	ARCHITECT COWORK architecten BV ov BVBA Ijzerweglaan 5 9050 Gent 09/278.55.67 info@coworkarchitecten.be
FASE BOUWAANVRAAG		BOUWPLAATS Karel Lodewijk Dierickxstraat 37 9000 Gent 6e afd, sec.: F, nr.:348/P	INHOUD NT Fundering
ONTWERP VERBOUWEN VAN EEN RIJWONING		SCHAAL 1:100	DATUM 13/08/2024

cork
work
architecten