



ZIE BIJZONDERE VOORWAARDE(N)

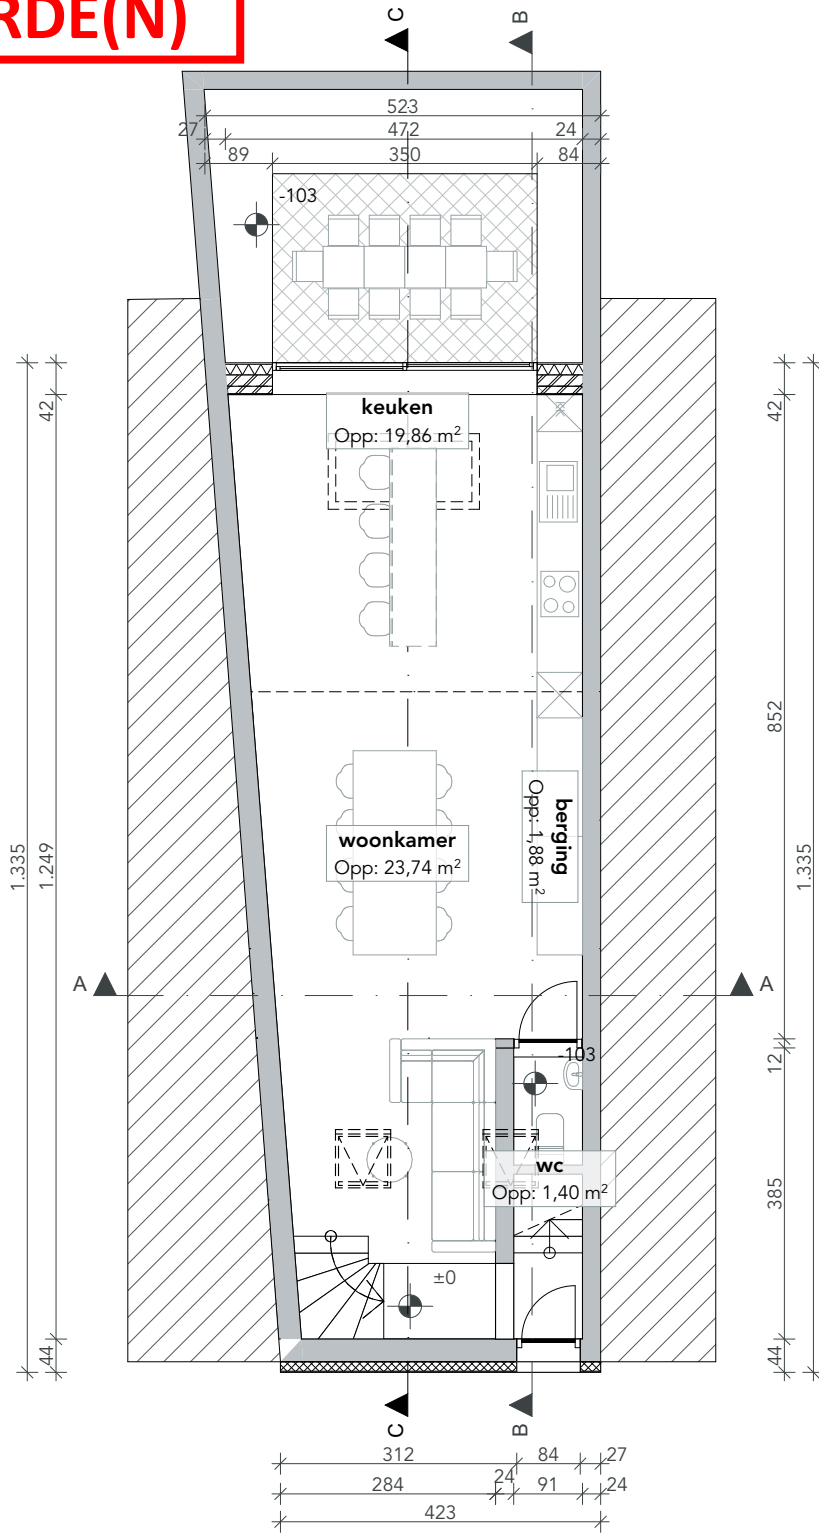

 NT Gelijvloers

DOSSIER KARE37_2408	TEKENAAR mk	BOUWHEER Naam opdrachtgever Straat opdrachtgever Stad opdrachtgever Telefoon opdrachtgever	ARCHITECT COWORK architecten BV ov BVBA Ijzerweglaan 5 9050 Gent 09/278.55.67 info@coworkarchitecten.be 
FASE BOUWAANVRAAG		BOUWPLAATS Karel Lodewijk Dierickxstraat 37 9000 Gent 6e afd, sec.: F, nr.:348/P	INHOUD NT Gelijvloers
ONTWERP VERBOUWEN VAN EEN RIJWONING		SCHAAL 1:100	DATUM 13/08/2024