


OUDEWEE
gemeenteweg
betonverharding

848R2
huisnr. 63

848S2
Hoogspanningscabine

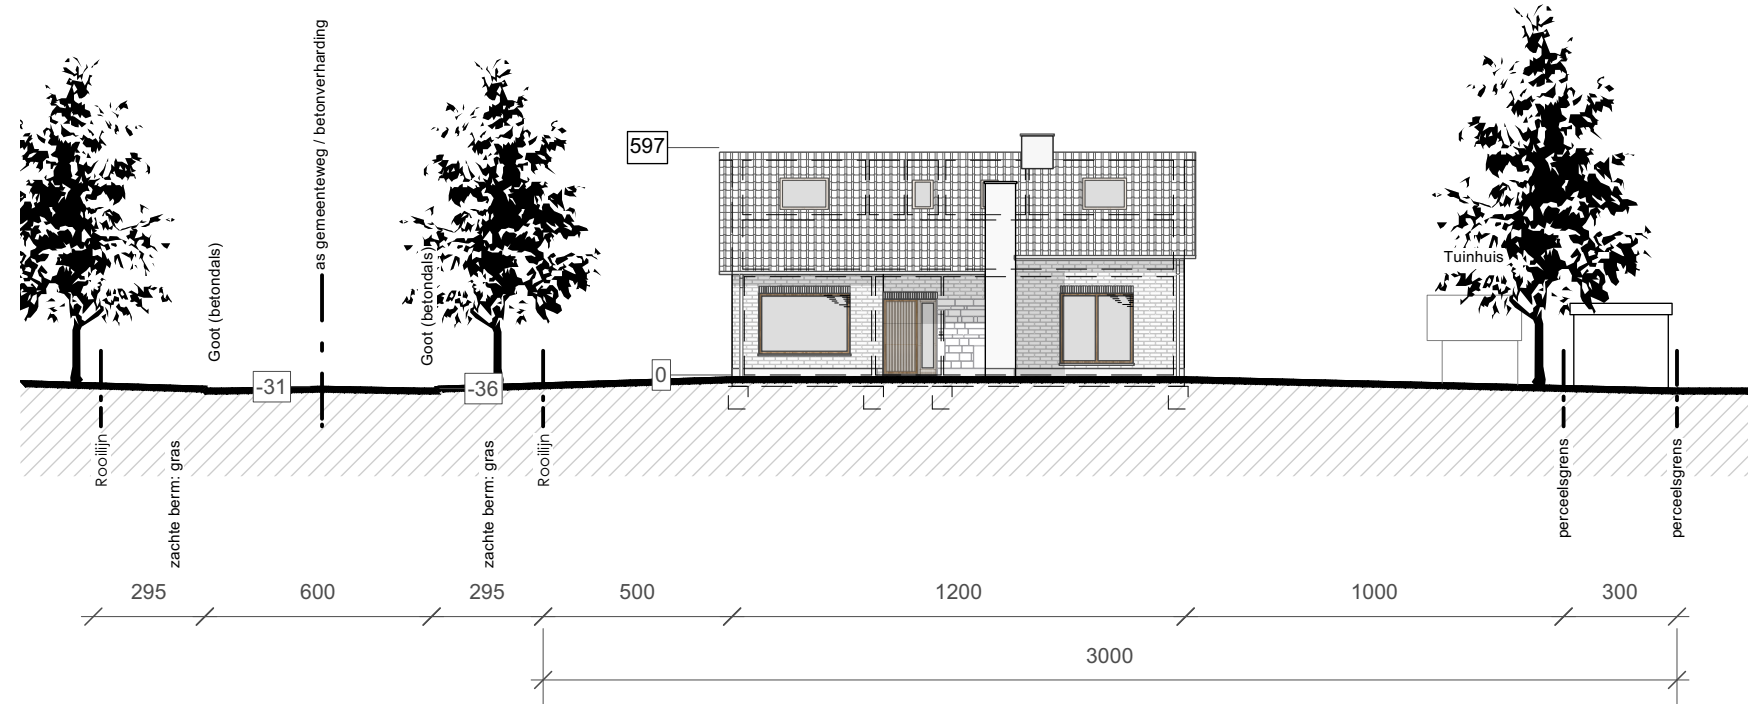

BA_VERBOUWING EENGEZINSWONING_T_B_1_TERREINSNEDE

schaal 1/200

