
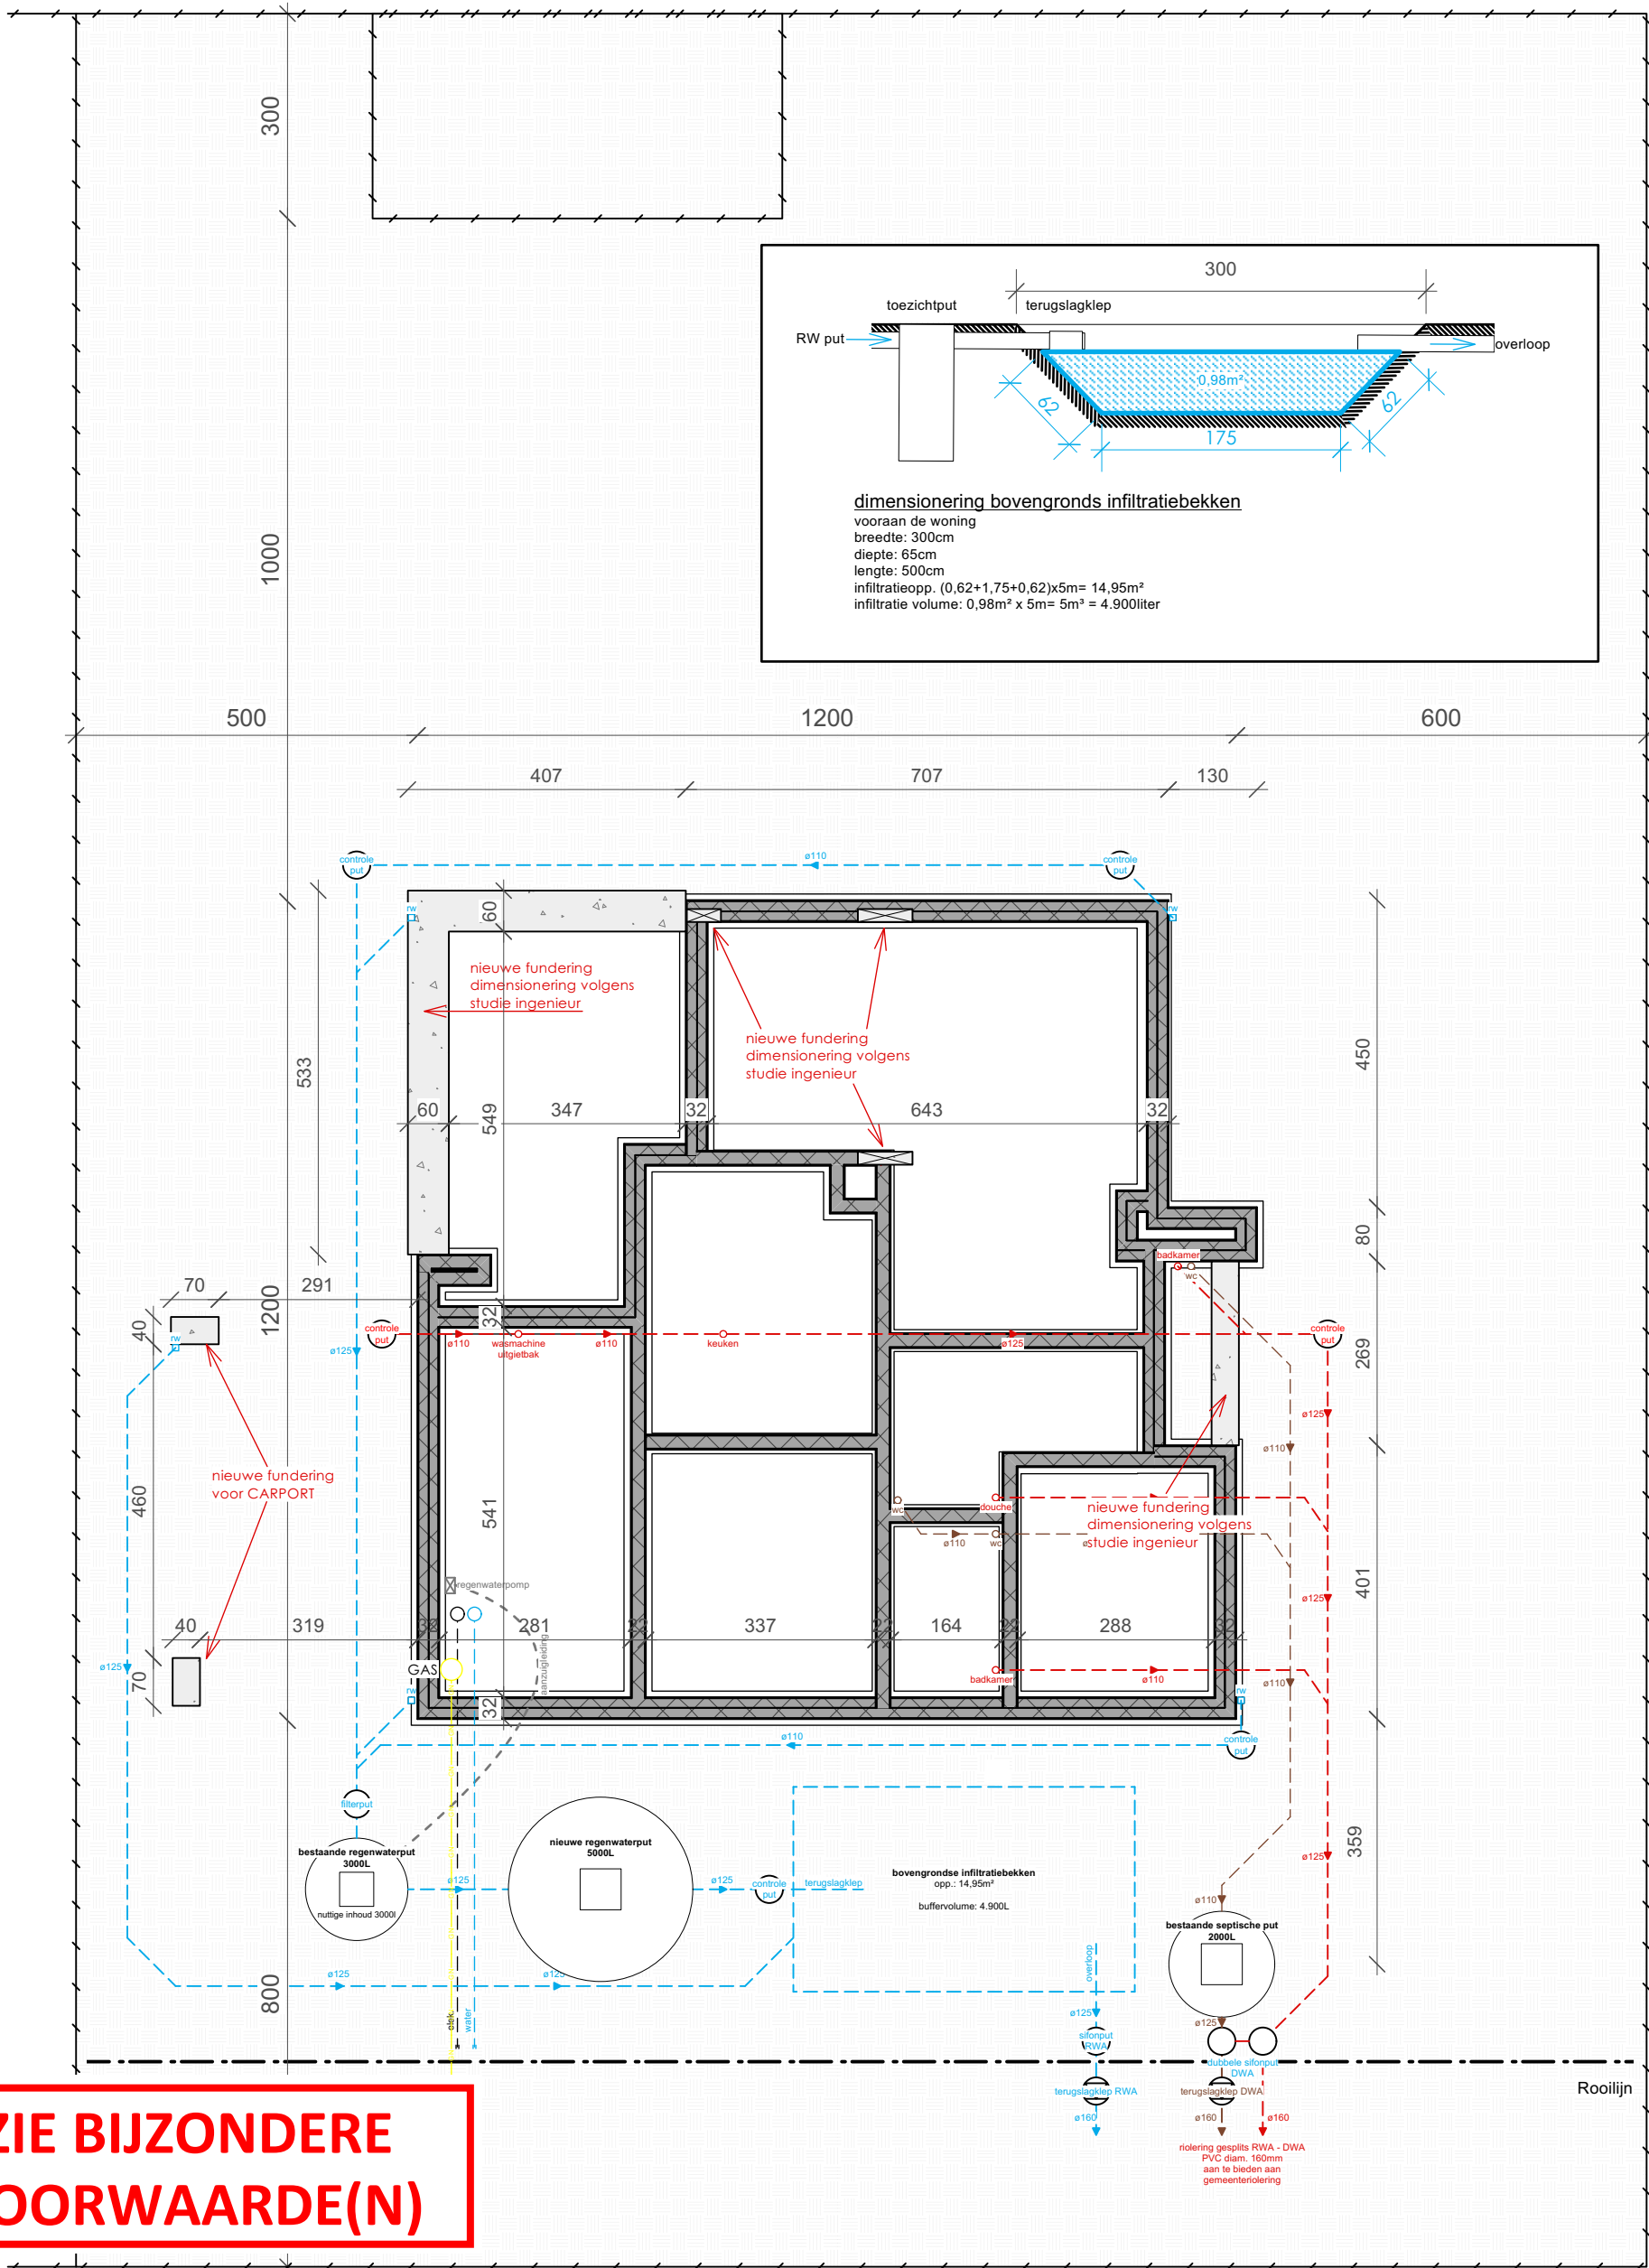


2300

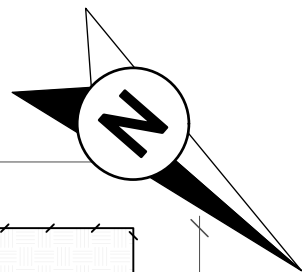

ZIE BIJZONDERE VOORWAARDE(N)

BA_VERBOUWING EENGEZINSWONING_P_N_1_FUNDERINGS- EN RIOLERINGSPLAN

schaal 1/100

