


BA_VERBOUWING EENGEZINSWONING_I_B_1_INPLANTINGSPLAN

schaal 1/200

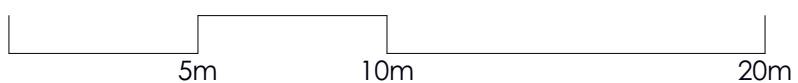

oppervlakte perceel: 672m²
 oppervlakte aangesloten (woning + veranda) op RW-put: 154m²
 bestrating niet waterdoorlatend (klinkers): 67,30m² aflopend in tuin
 bestrating waterdoorlatend (kieselstenen): 60,55m²