


Materialen

- 1. Buitenschrijnwerk in hout
- 2. Bakgoot afgewerkt in hout bekleding, wit
- 3. Cementering, wit
- 4. Schoorsteen in gevelsteen, rood/oranje
- 5. Leien dakafwerking

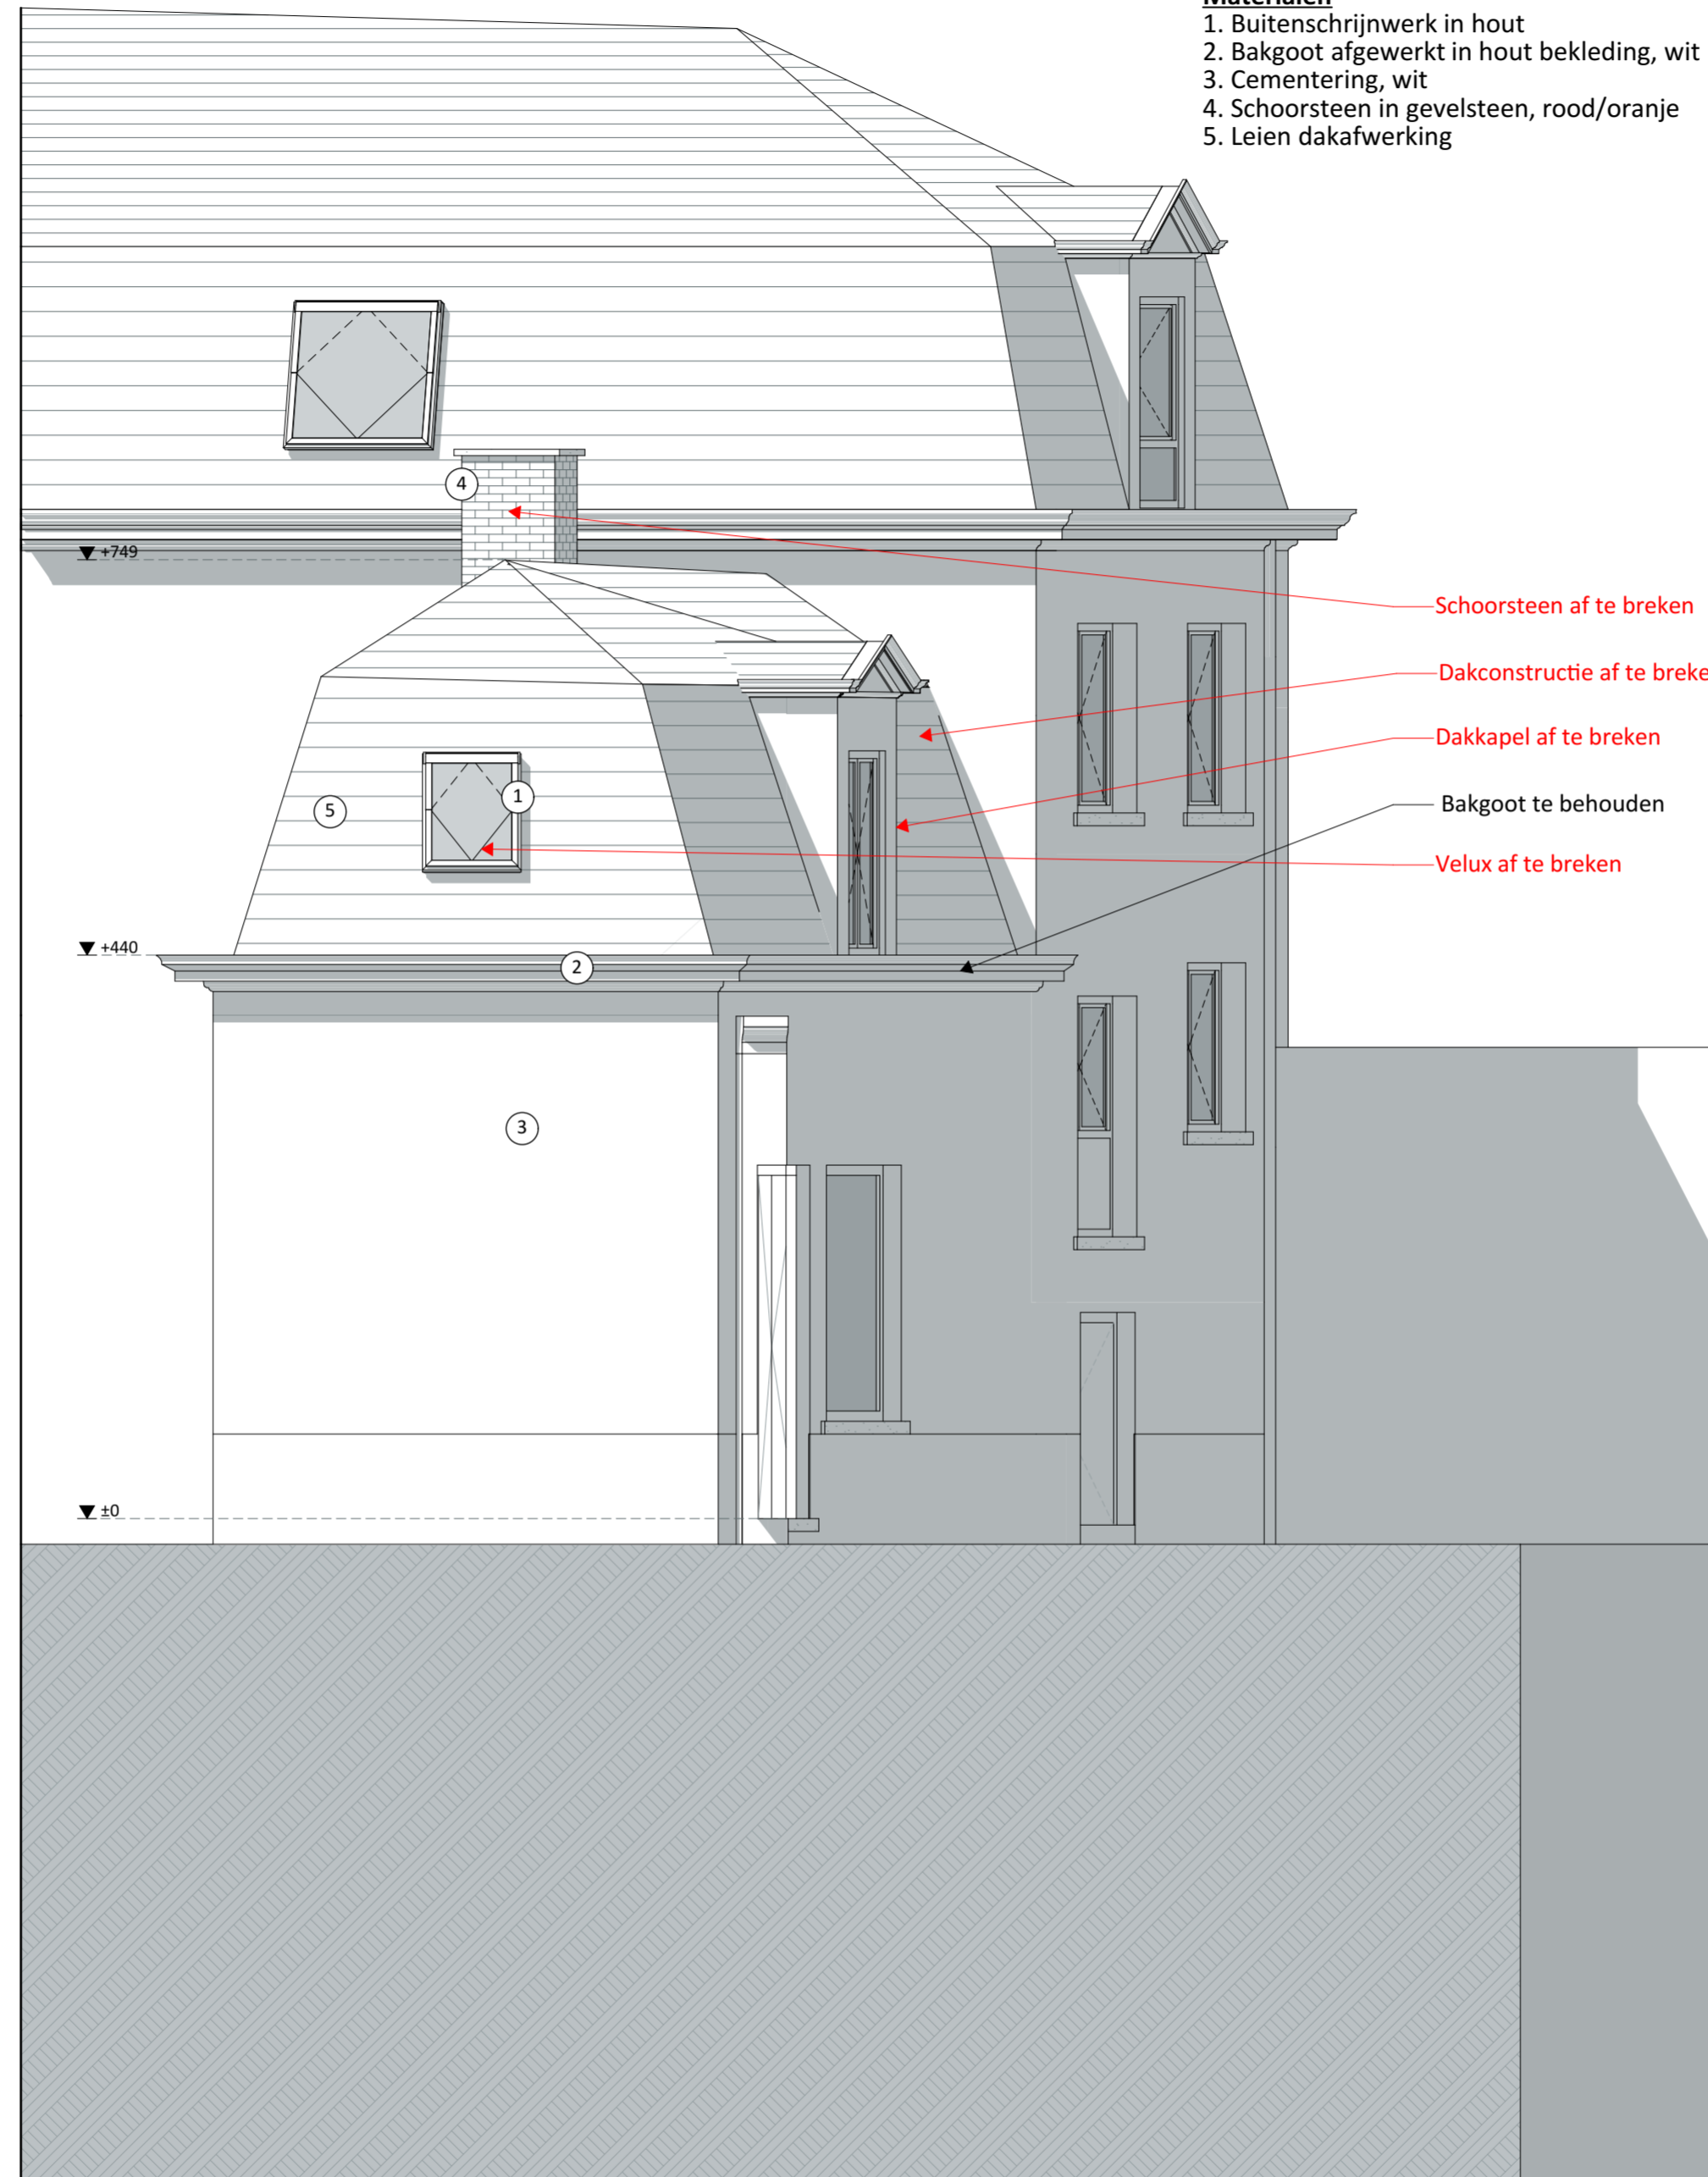

Gevel Poort BT 1:50		VOLT
Projectnaam	CAW Prinsenhof	
Opdrachtgever	CAW Oost-Vlaanderen Visserij 153 9000 Gent	
Architect	VOLT architecten cvba Burggravenlaan 264/101 9000 Gent T: 09 219 00 74	