


**ZIE BIJZONDERE
VOORWAARDE(N)**

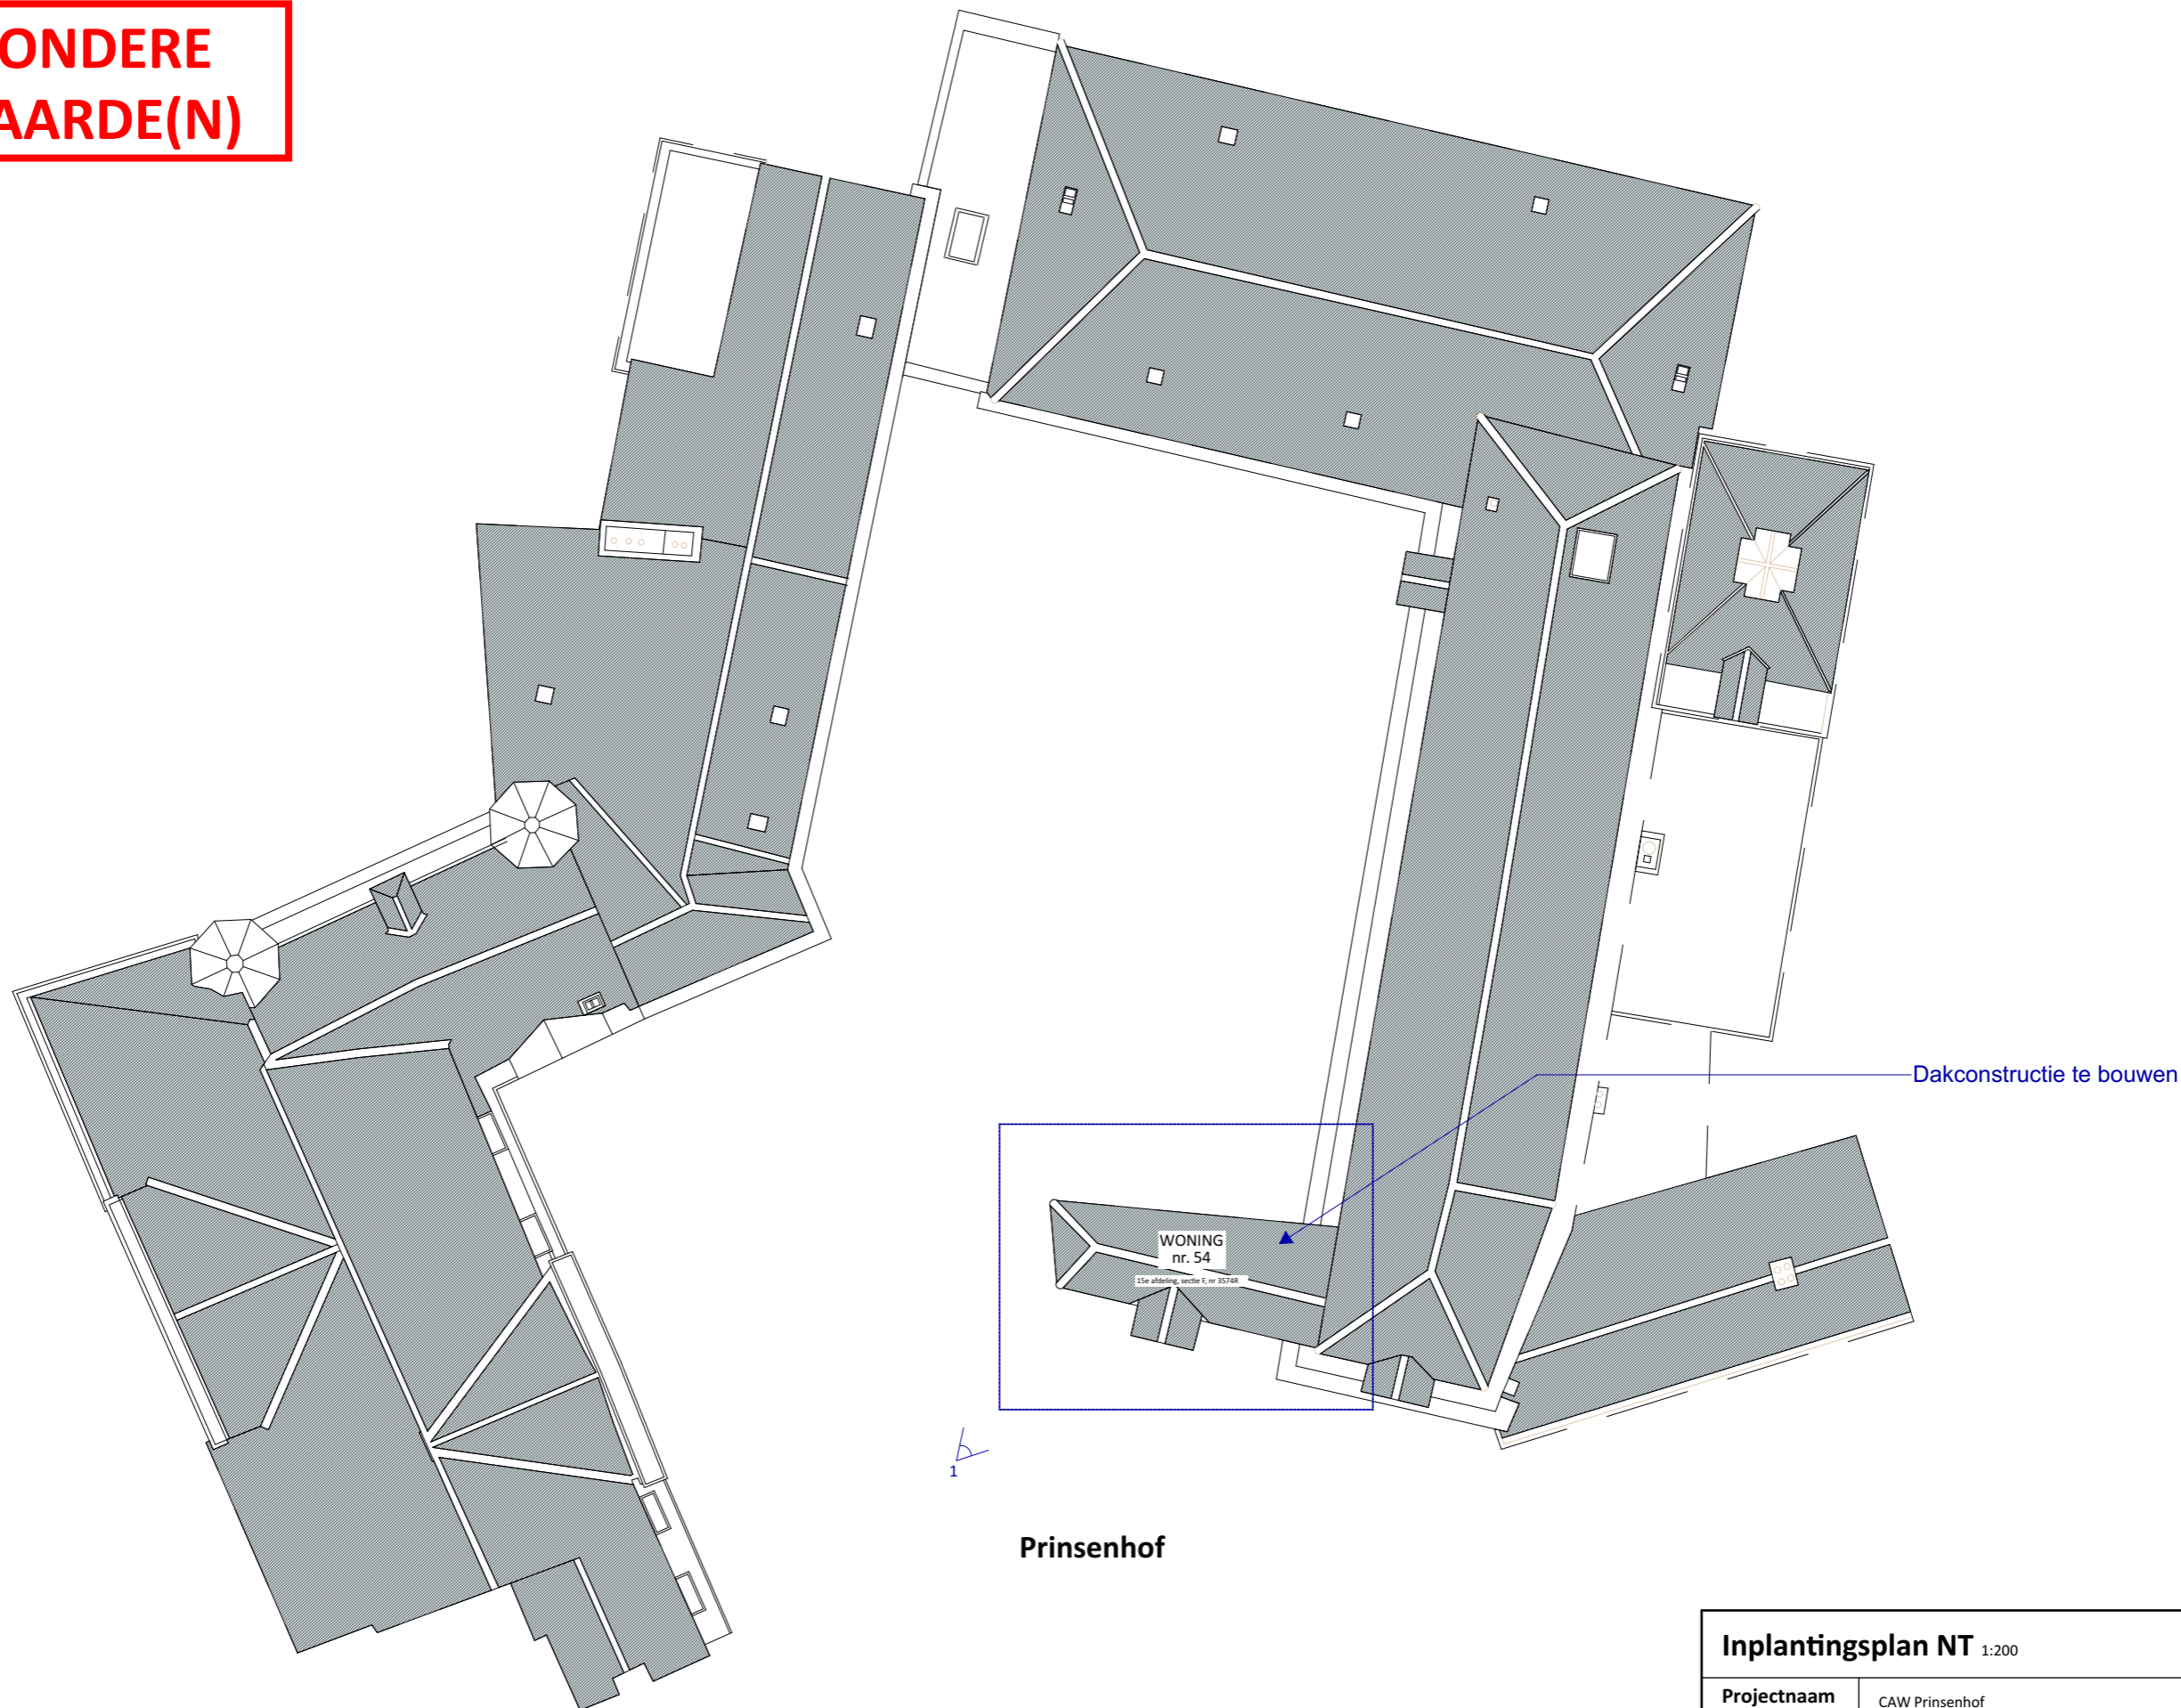

Prinsenhof



Inplantingsplan NT 1:200		VOLT
Projectnaam	CAW Prinsenhof	
Opdrachtgever	CAW Oost-Vlaanderen Visserij 153 9000 Gent	
Architect	VOLT architecten cvba Burggravenlaan 264/101 9000 Gent T: 09 219 00 74	