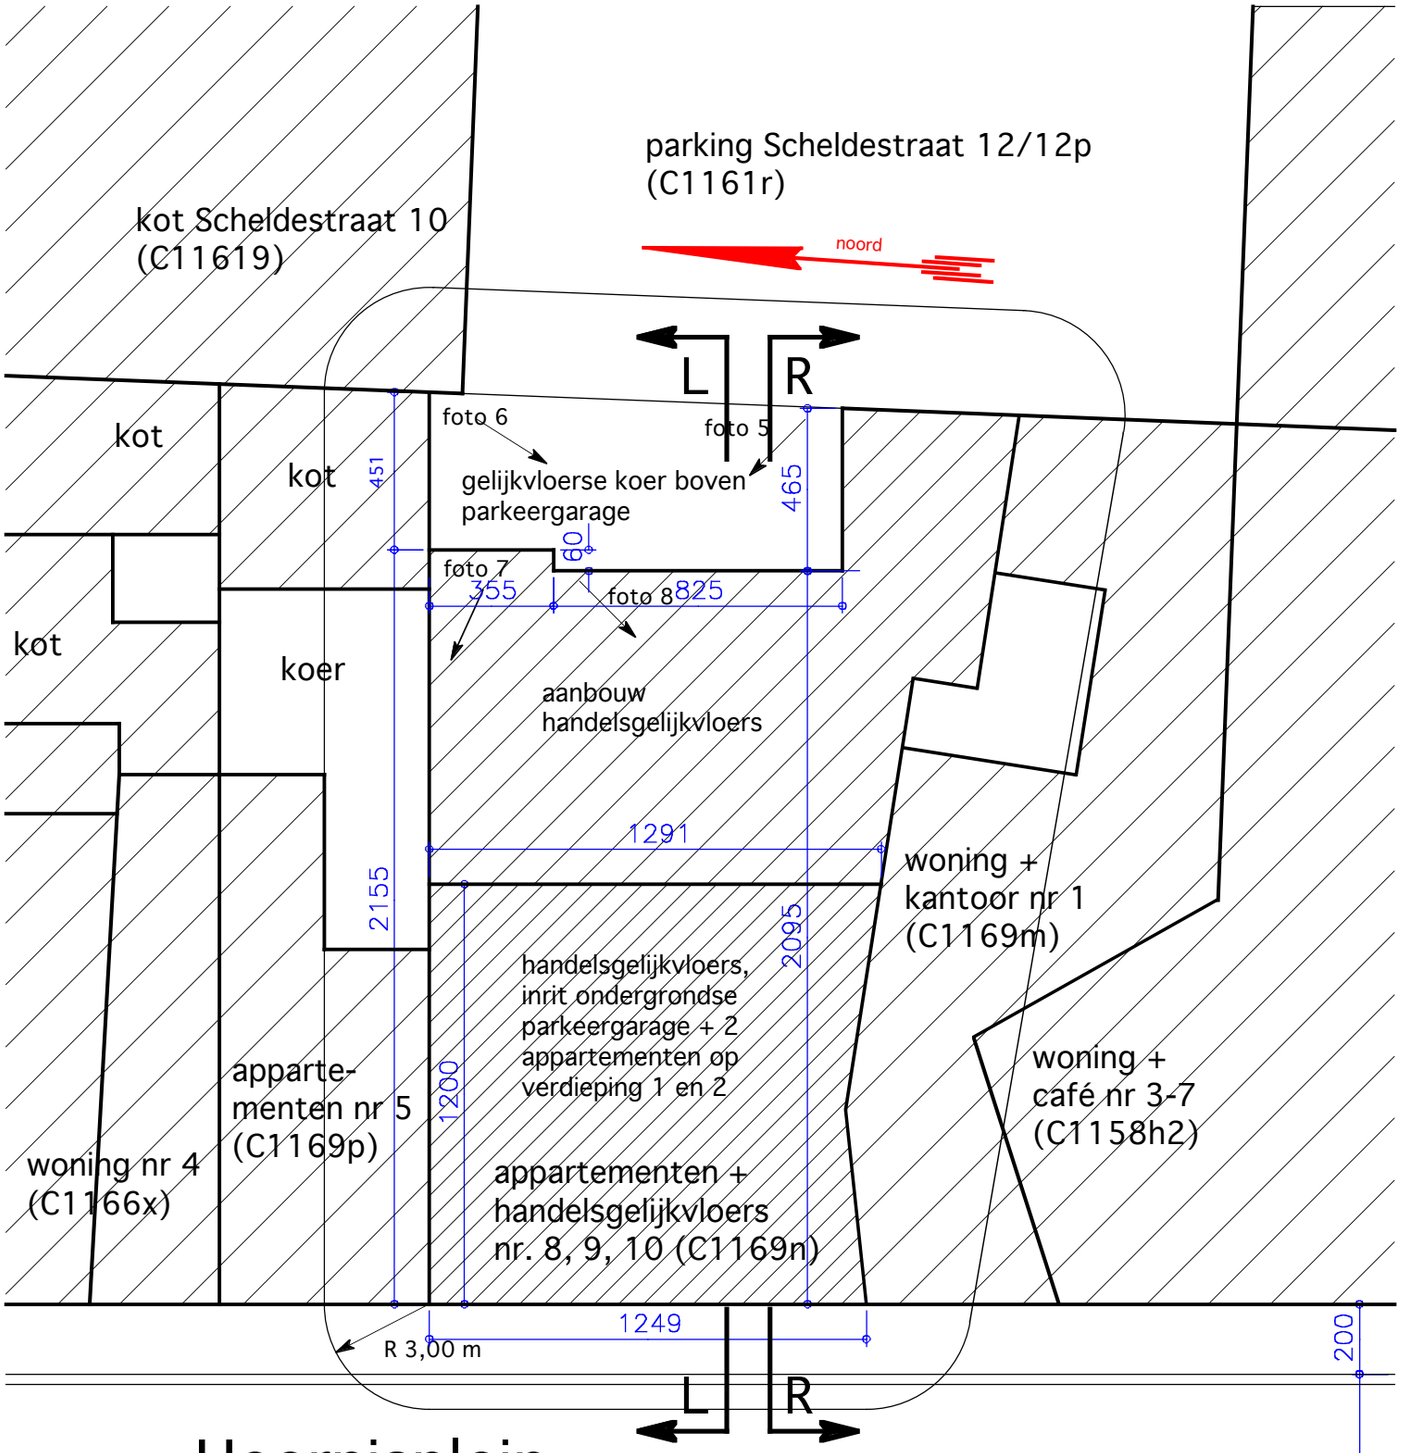

Heernisplein, gemeenteweg, 8 m berijdbare

breedte: asfalt; alle nutsvoorzieningen aanwezig: water, elektriciteit, gas, riolering, telefoon- en distributie

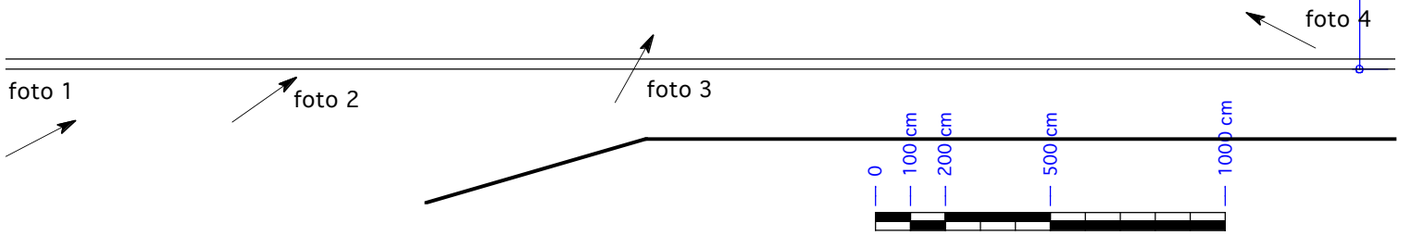

Schaal 1/200; cm

BA_KARA Ramazan 3_I_B_1.pdf