

**Materialen:**

Bestaande straatgevel: rood/bruin parementsteen, zichtbeton, gewassen zichtbeton gevelplaten; blauwe hardsteen dorpels gelijkvloers, houten schrijnwerk: bruin; bruine aluminium raamdorpels, naturel aluminium: winkelpui gelijkvloers en dakrandprofiel.

Aanpalende buur links: grijs gepleisterde gevel, donkergrijze plint, buitenschrijnwerk: inkom deurgeheel: grijs PVC; andere ramen: wit PVC; blauwe hardsteen dorpels; vlakke rode dakpannen.


Aanpalende buur rechts (gebouw nog niet voltooid): wit gepleisterde gevel, zwart aluminium schrijnwerk, dorpels en dakrandprofiel.

Bestaande achtergevel: idem als voorgevel

Aanpalende buur links: idem behalve: gecementeerde en gedeeltelijk wit geverfd metselwerk.

Aanpalende buur rechts: idem behalve: wit geverfde gevel; wit schrijnwerk.

BA\_KARA Ramazan 3\_G\_B\_straatgevel.pdf

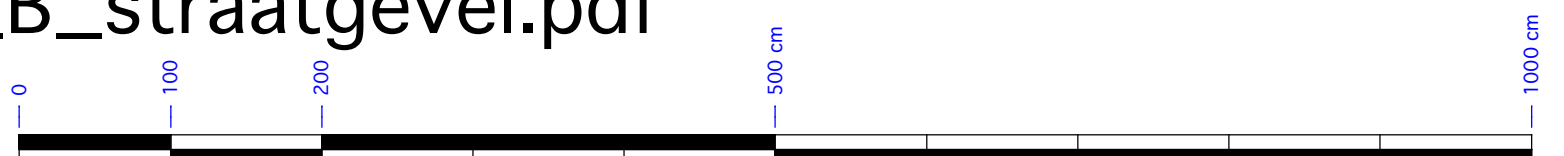

Schaal 1/50