


Materialen:

Bestaande achtergevel: rood/bruin parementsteen, zichtbeton, gewassen zichtbeton gevelplaten; blauwe hardsteen dorpels gelijkvloers, houten schrijnwerk: bruin; bruine aluminium raamdorpels, naturel aluminium dakrandprofiel.

Aanpalende buur links: grijs gepleisterde gevel, donkergrijze plint, buitenschrijnwerk: inkom deurgeheel: grijs PVC; andere ramen: wit PVC; blauwe hardsteen dorpels; vlakke rode dakpannen.

Aanpalende buur rechts (gebouw nog niet voltooid): wit gepleisterde gevel, zwart aluminium schrijnwerk, dorpels en dakrandprofiel.

BA_KARA Ramazan 3_G_B_achtergevel.pdf

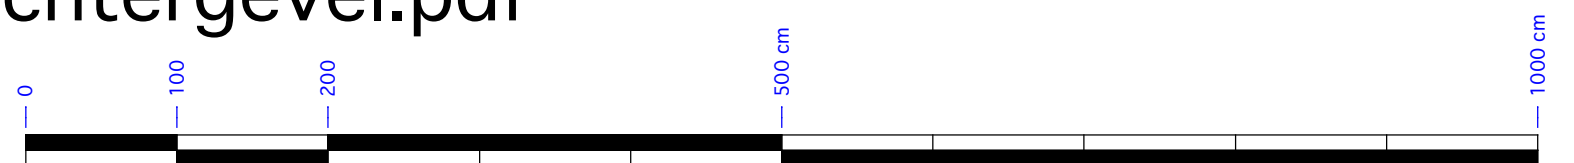

Schaal 1/50