ZIE BIJZONDERE VOORWAARDE(N)

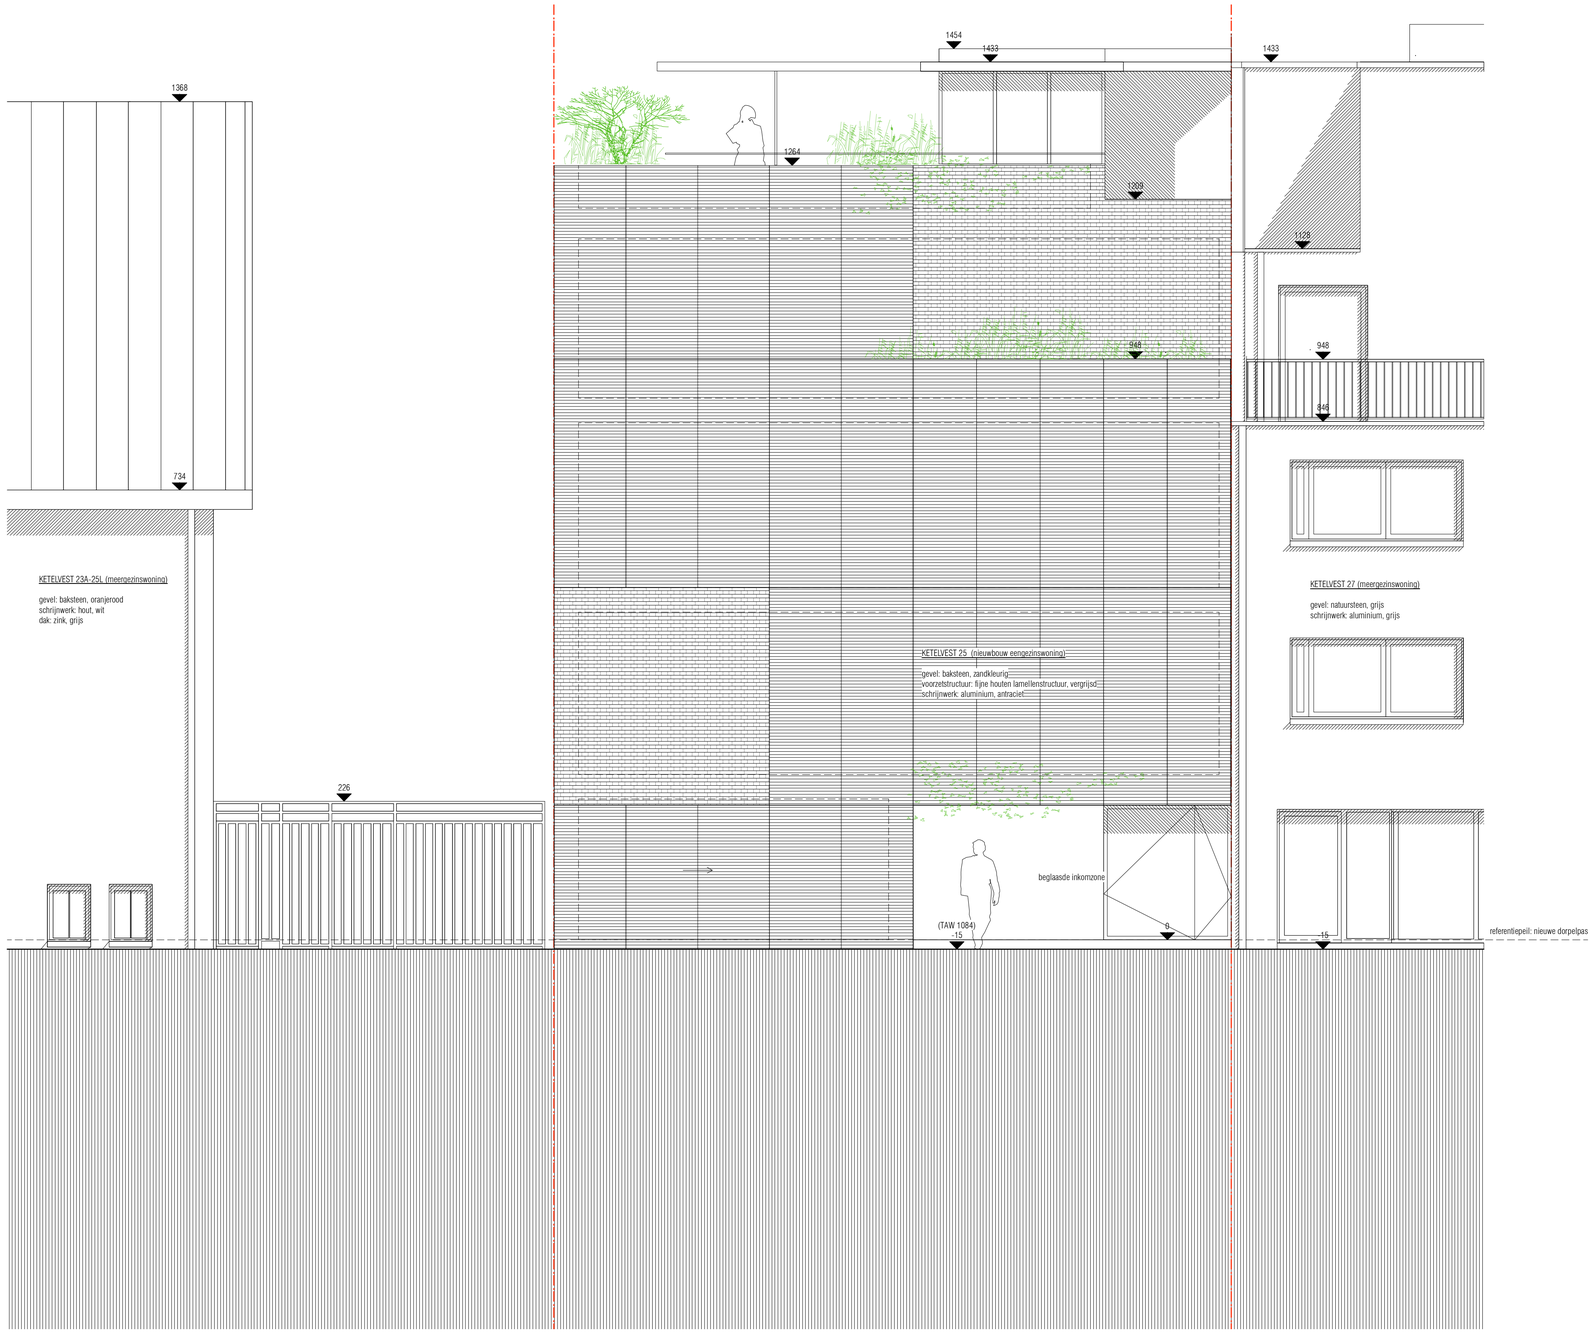

datum	06.09.2024
schaal	1/50
plan	SWEDE L1 – NIEUWE TOESTAND
tekening	BA_20241210R_S_N_04
ontw. project	Ketelvest 25, 9000 Gent
tekening	GENT 5 AFD, sectie E, perceel 1N & 1K
uren	2205
tekenaar	MR2 gkv

elementenarchitecten bvba

COPYRIGHT © Elementenarchitecten bvba | E. ANSEELSTRAAT 13 | B-9000 GENT | T. +32 (0)9 233 37 37 | INFO@ELEMENTENARCHITECTEN.BE