

VERGUNNING
NIEUWE TOESTAND

INPLANTING
1/200

OPDRACHTGEVER
Julia Verhaeghe & Laurens Van Gucht
Johan Daisnestraat 5, 9000 Gent

ARCHITECT
Callens-Dierickx architecten
August Van
Bockxstaelestraat 21 Gent
9050
T +32 (0)485 802 087
lauren@idsra.be

PROJECT
KOETSHUIS

LIGGING
Johan Daisnestraat 5, 9000 Gent
afdeling 15, sectie F, nr 2197L2
09/09/2024

De maten op het plan zijn indicatief. De uitvoerder blijft volledig verantwoordelijk voor de maatvoering


Deze tekening moet de aannemer bij aanbesteding inzicht verlenen over de moeilijkheidsgraad van de uitvoering, maar ontslaat de aannemer niet van het maken van uitvoeringstekeningen.

Deze tekening is en blijft ten allen tijde eigendom van de ontwerper en kan zonder zijn toestemming niet voor andere doeleinden gebruikt worden.

Funderingen, beton, staalconstructies en stabiliteits-elementen: zie plannen ingenieur

Ventilatieroosters, isolatietypes en -diktes, isolatiewaarde glas: zie studie EPB

LEGENDE

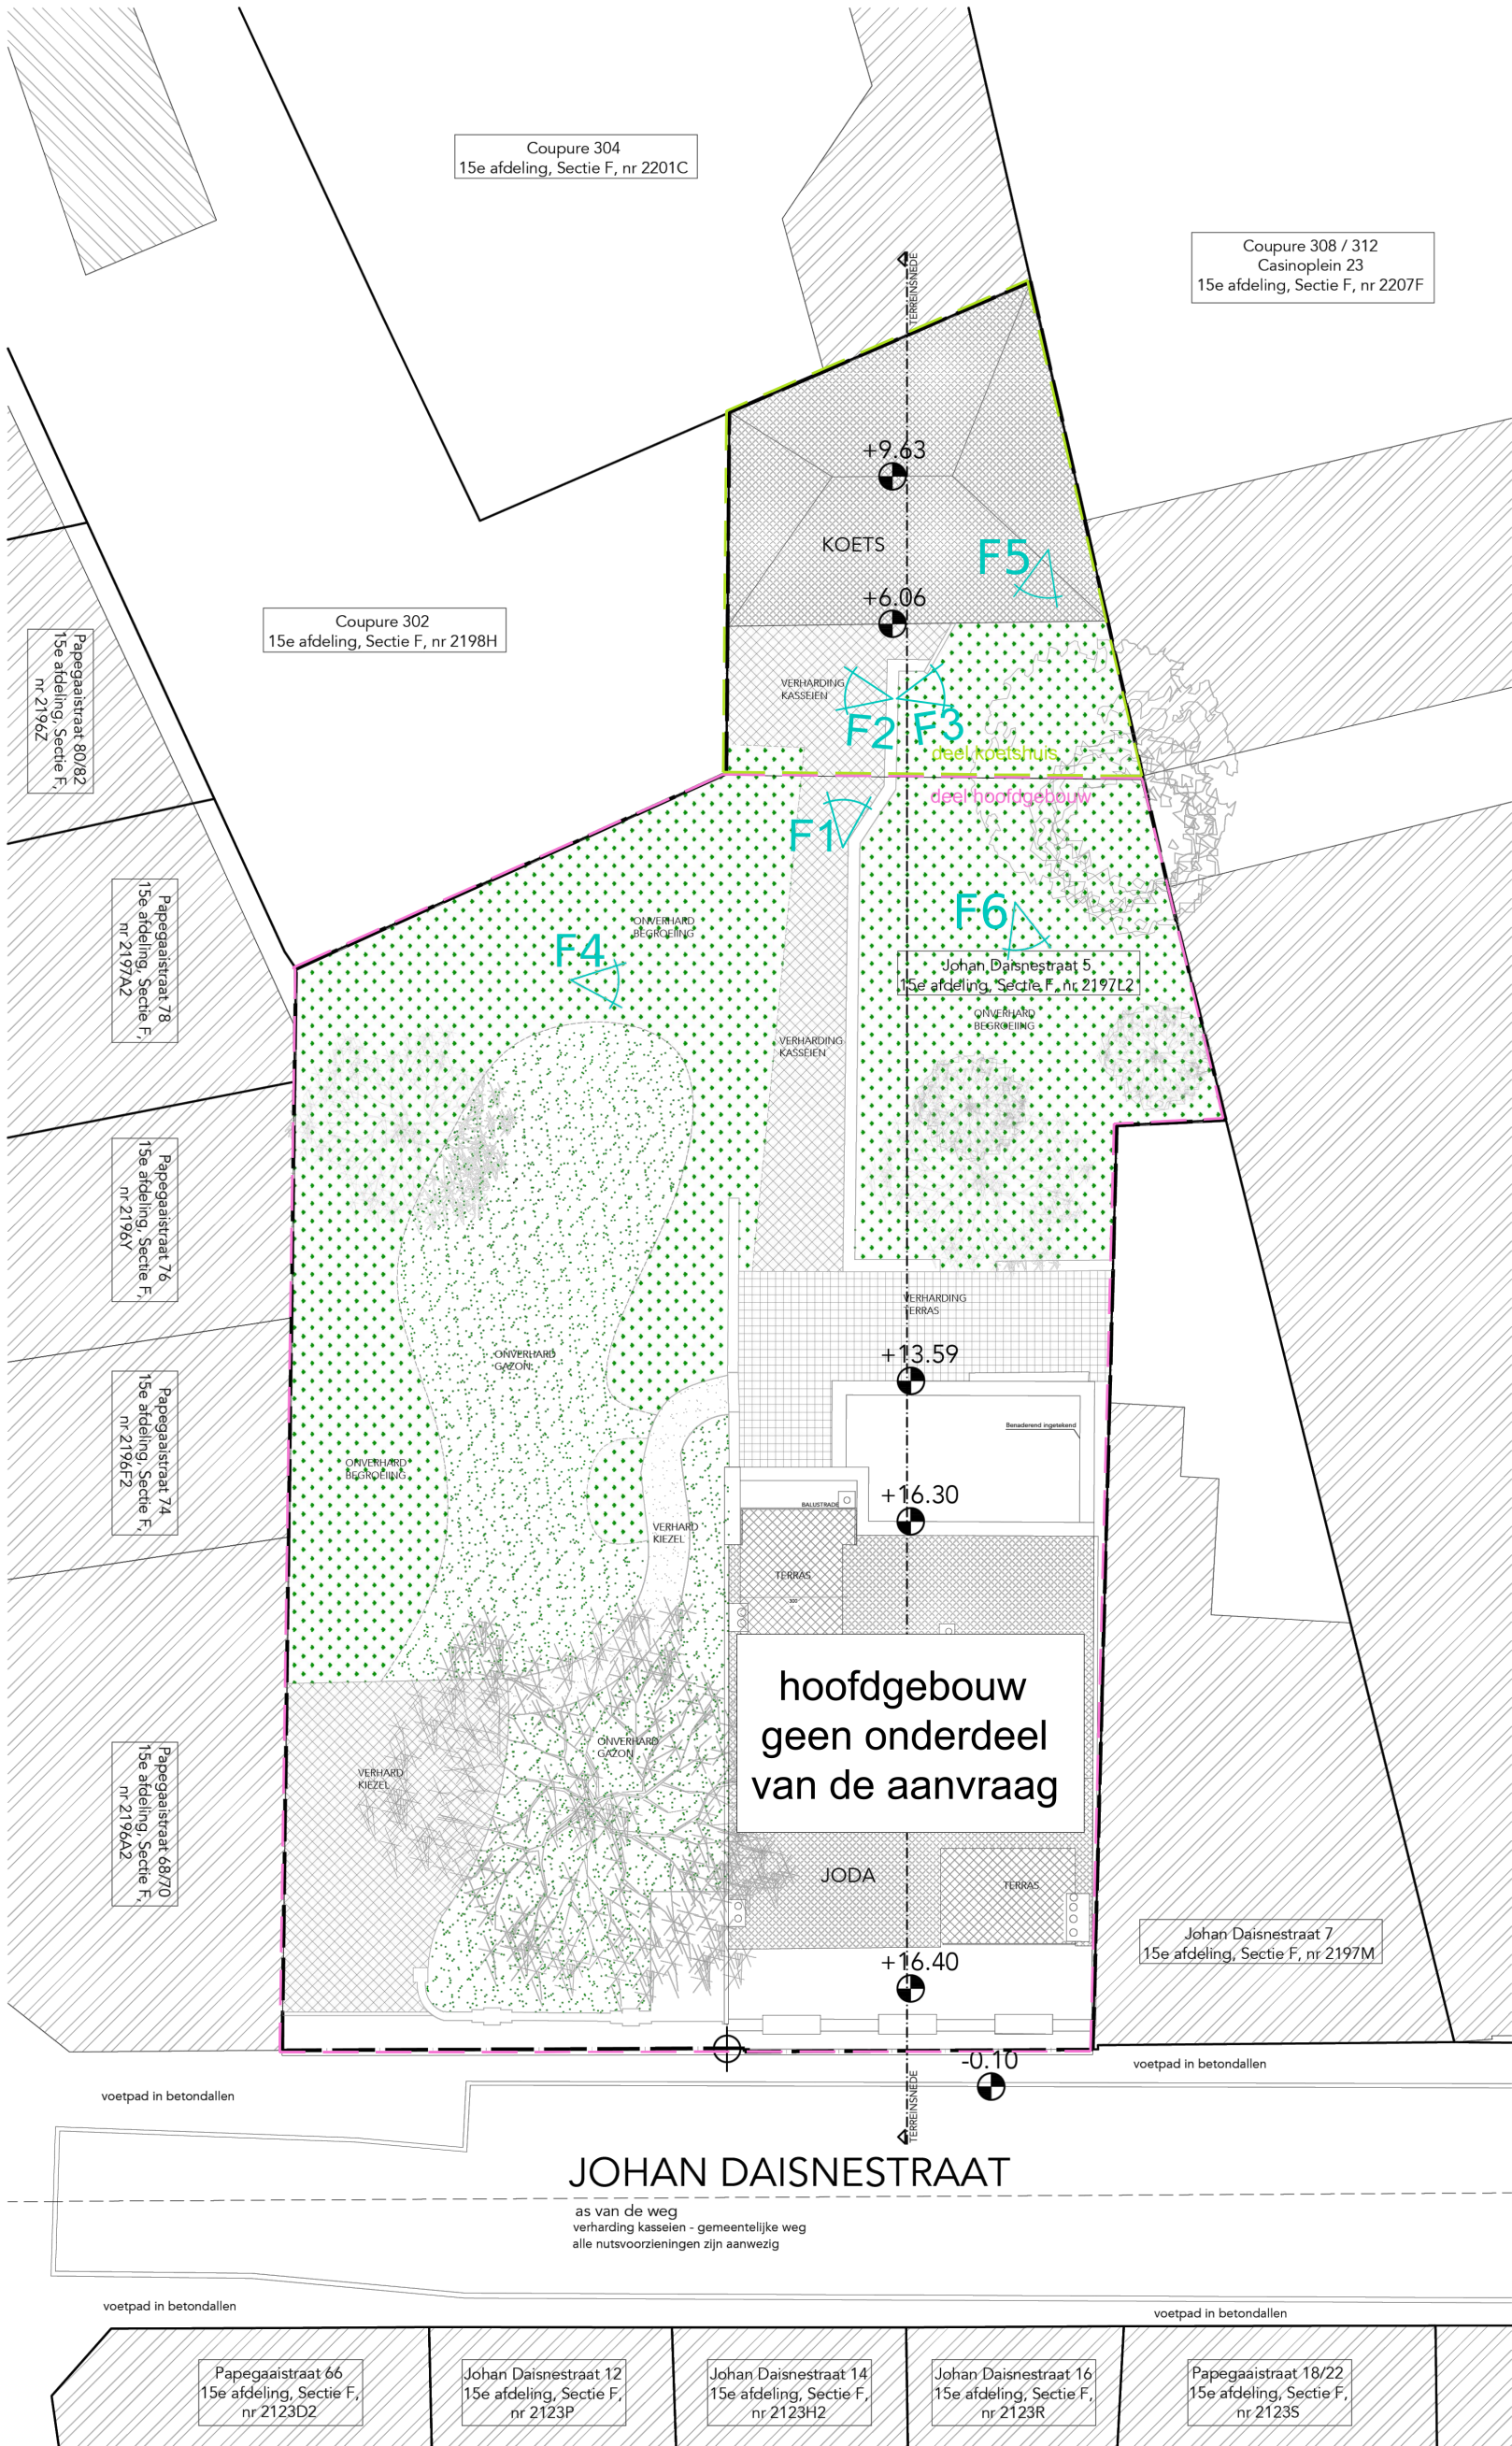

**ZIE BIJZONDERE
VOORWAARDE(N)**

