

**OPDRACHTGEVER**  
Julia Verhaeghe & Laurens Van Gucht  
Johan Daisnestraat 5, 9000 Gent

**ARCHITECT**  
Callens-Dierickx architecten  
August Van Bockxstaelestraat 21  
Gent 9050  
T +32 (0)485 802 087  
lauren@ldsra.be

**PROJECT**  
KOETSHUIS

**LIGGING**  
Johan Daisnestraat 5, 9000 Gent  
afdeling 15, sectie F, nr 2197L2  
19/06/2024

De maten op het plan zijn indicatief. De uitvoerder blijft volledig verantwoordelijk voor de maatvoering

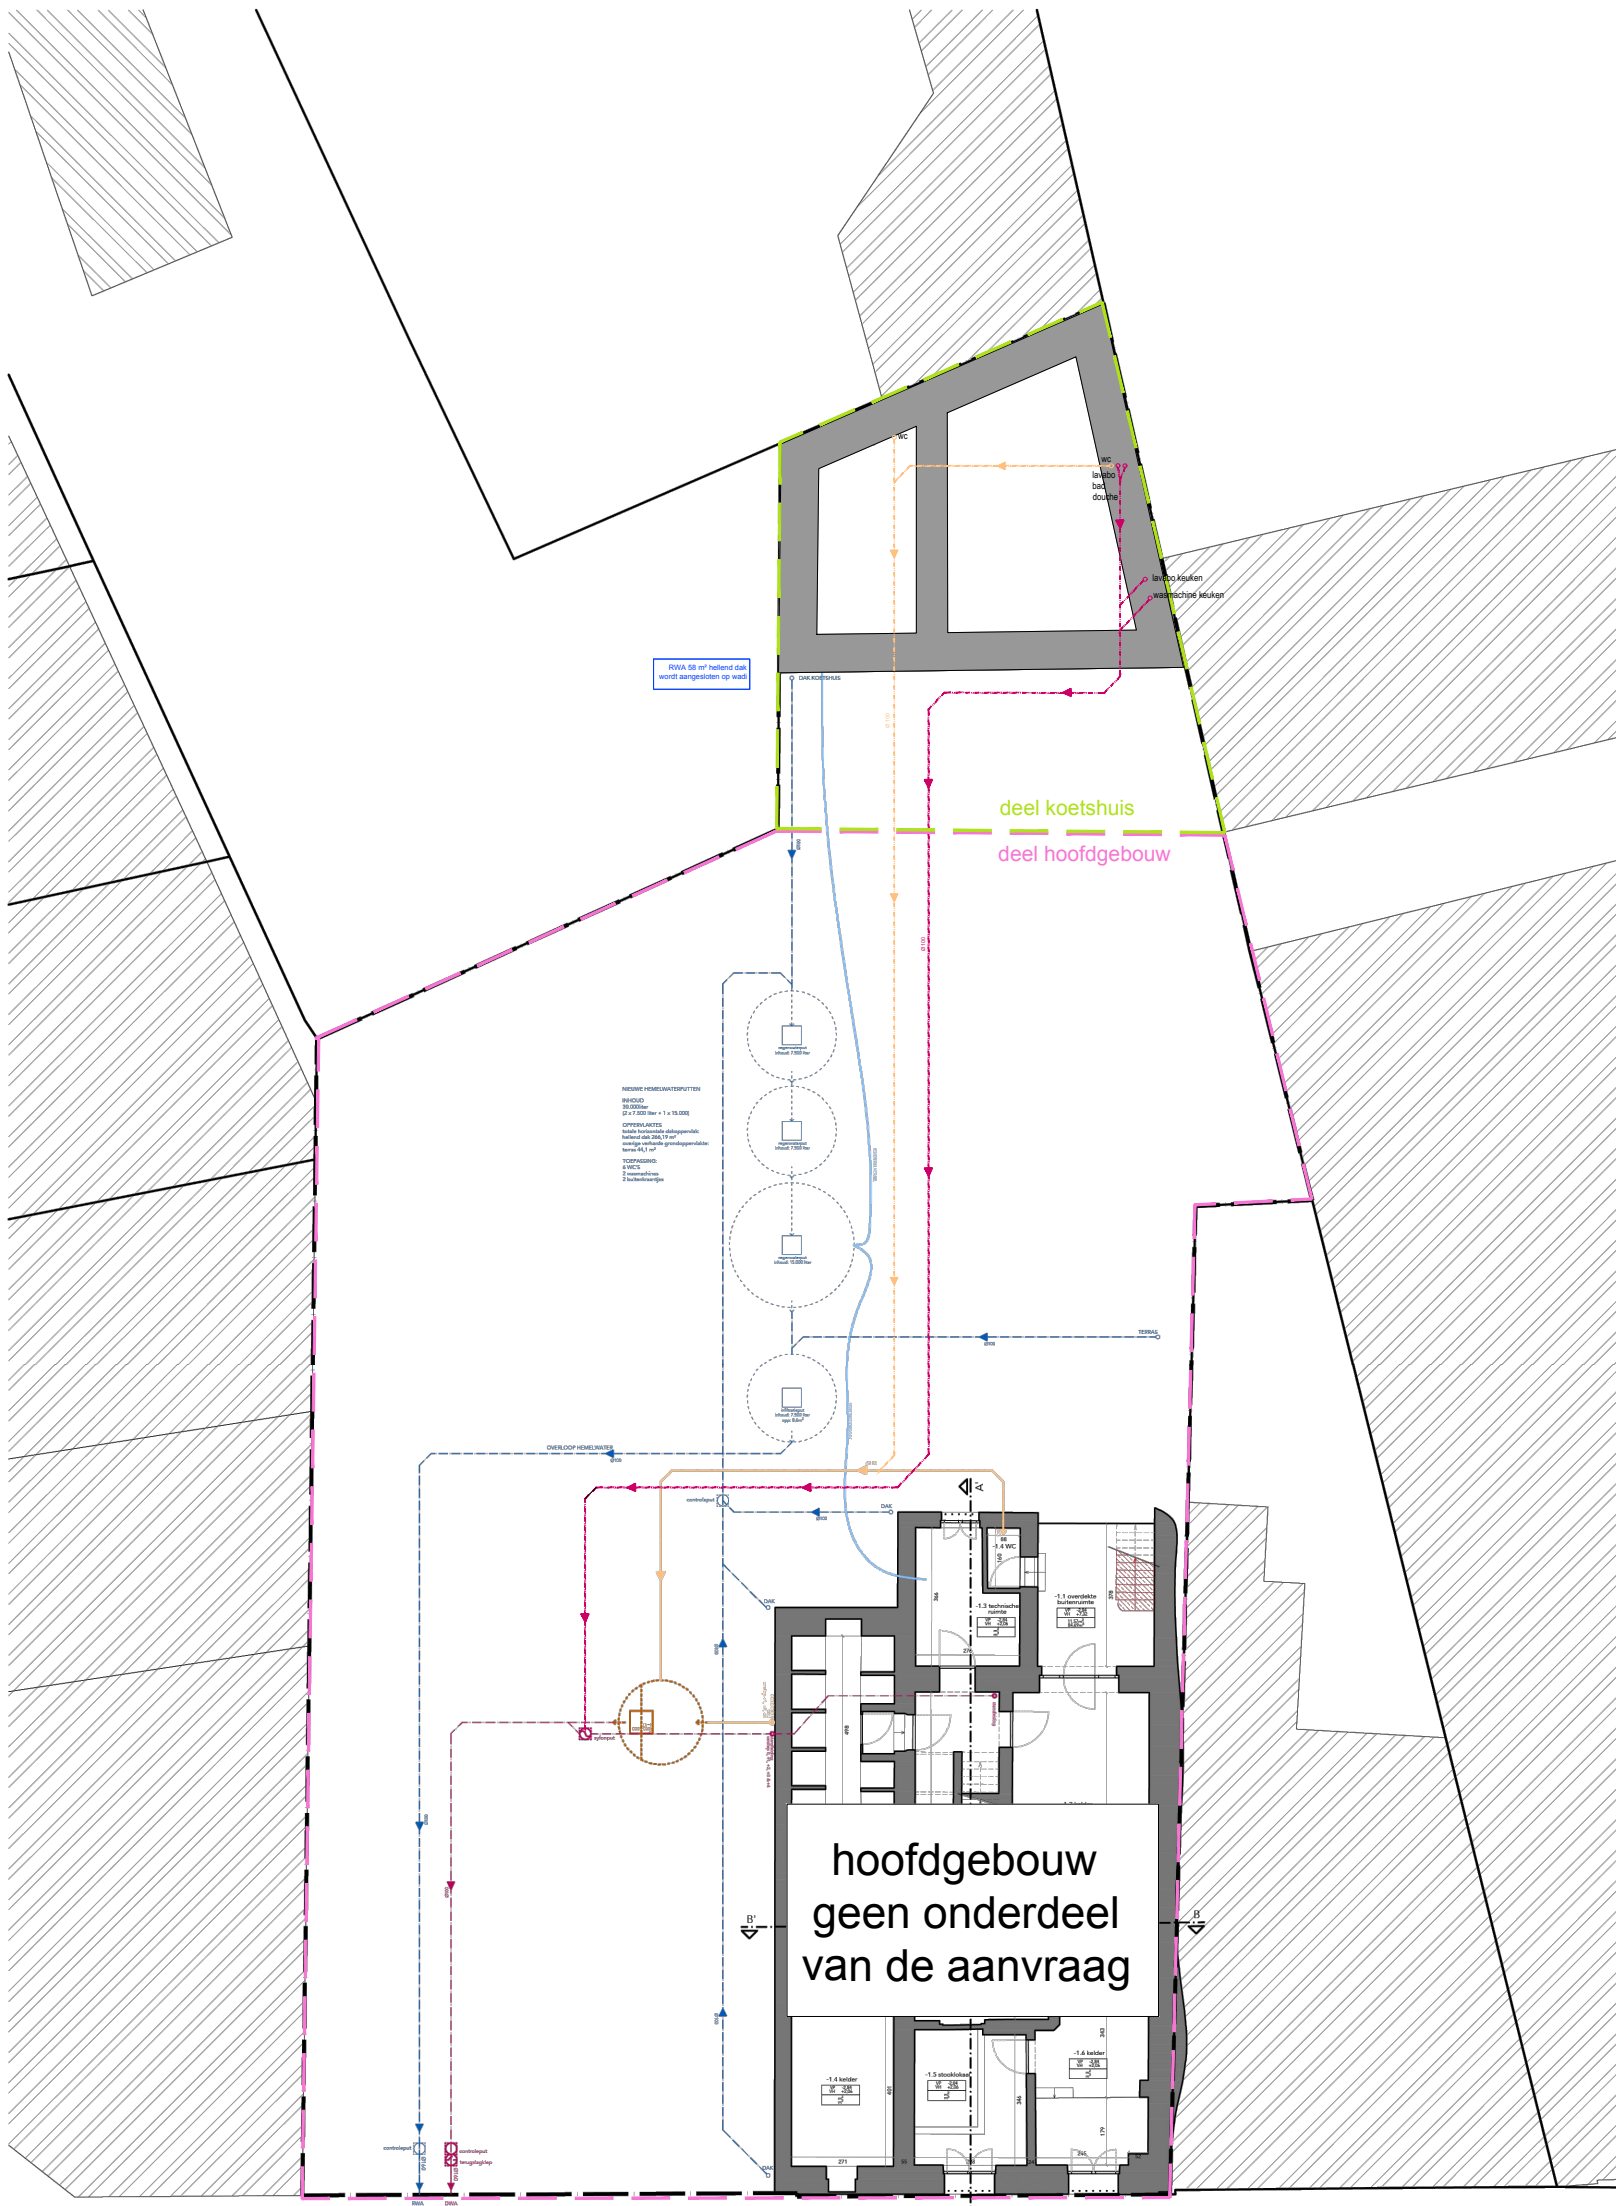
Deze tekening moet de aannemer bij aanbesteding inzicht verlenen over de moeilijkheidsgraad van de uitvoering, maar ontslaat de aannemer niet van het maken van uitvoeringstekeningen.

Deze tekening is en blijft ten allen tijde eigendom van de ontwerper en kan zonder zijn toestemming niet voor andere doeleinden gebruikt worden.

Funderingen, beton, staalconstructies en stabiliteitselementen: zie plannen ingenieur

Ventilatieroosters, isolatietypes en -diktes, isolatievaste glas: zie studie EPB

**LEGENDE**

**JOHAN DAISNESTRAAT**

as van de weg  
verharding kasseien - gemeentelijke weg  
alle nutsvoorzieningen zijn aanwezig

voetpad in betondallen

voetpad in betondallen

**ZIE BIJZONDERE  
VOORWAARDE(N)**

