

# VERGUNNING BESTAANDE TOESTAND

TERREINSNEDE  
1/200

## OPDRACHTGEVER

Wannes Baeten & Soline Bresseel  
Julia Verhaeghe & Laurens Van Gucht  
Johan Daisnestraat 5, 9000 Gent

## ARCHITECT

Callens-Dierickx architecten  
August Van  
Bockxstaelestraat 21 Gent  
9050  
T +32 (0)485 802 087  
lauren@ldsra.be

## PROJECT

KOETSHUIS

## LIGGING

Johan Daisnestraat 5, 9000 Gent  
afdeling 15, sectie F, nr 2197L2

19/06/2024


De maten op het plan zijn indicatief. De uitvoerder blijft volledig verantwoordelijk voor de maatvoering

Deze tekening moet de aannemer bij aanbesteding inzicht verlenen over de moeilijkheidsgraad van de uitvoering, maar ontslaat de aannemer niet van het maken van uitvoeringstekeningen.

Deze tekening is en blijft ten allen tijde eigendom van de ontwerper en kan zonder zijn toestemming niet voor andere doeleinden gebruikt worden.

Funderingen, beton, staalconstructies en stabiliteits-elementen: zie plannen ingenieur

Ventilatiecoasters, isolatietypes en -diktes, isolatiewaarde glas: zie studie EPB

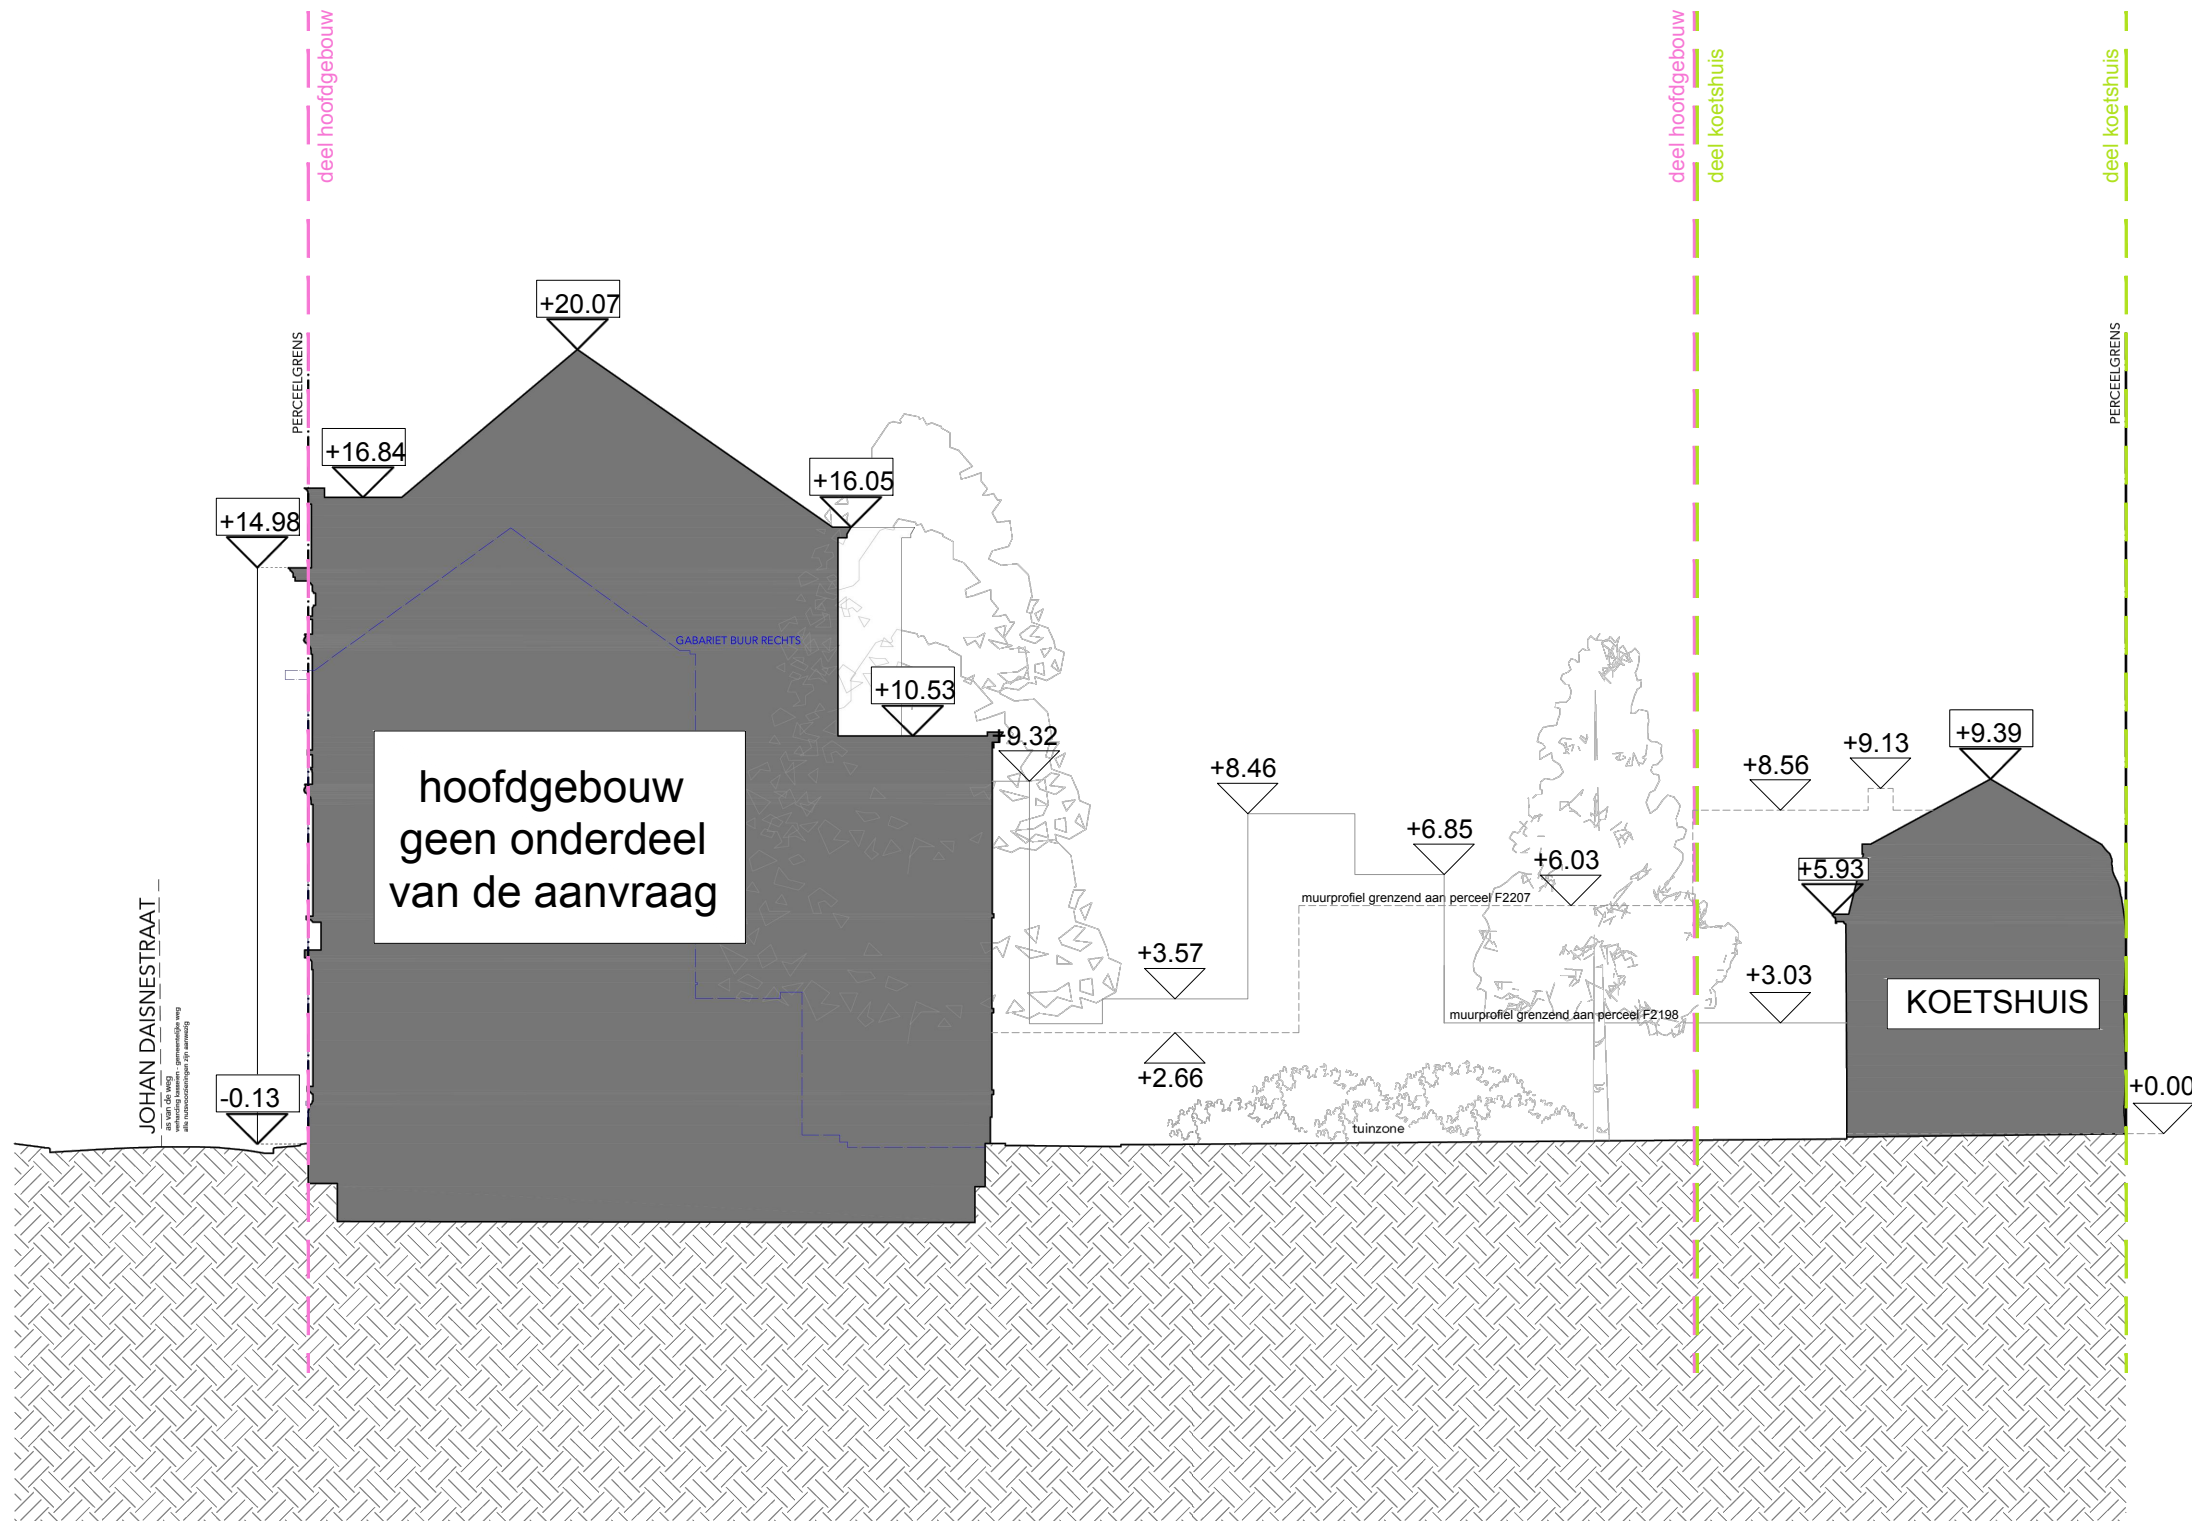

## LEGENDE

dringend	niet dringend	bestaand
isolatie hard	isolatie zacht	isolatie steens
chape	beton trig	beton prefab
groen	sloop	nulpunt
RWA best	DWA best	FEC best
RWA nieuw	DWA nieuw	FEC nieuw
		compartiment

