


- 1 dakpannen
- 2 witte pvc bekleding aan goten
- 3 donkere pvc bekleding aan goten
- 4 bleke steenstrips
- 5 donkere steenstrips
- 6 donkere pvc ramen
- 7 houten ramen
- 8 rode baksteen
- 9 witte pvc planchetten
- 10 houten planchette
- 11 wit geschilderde tuinmuur

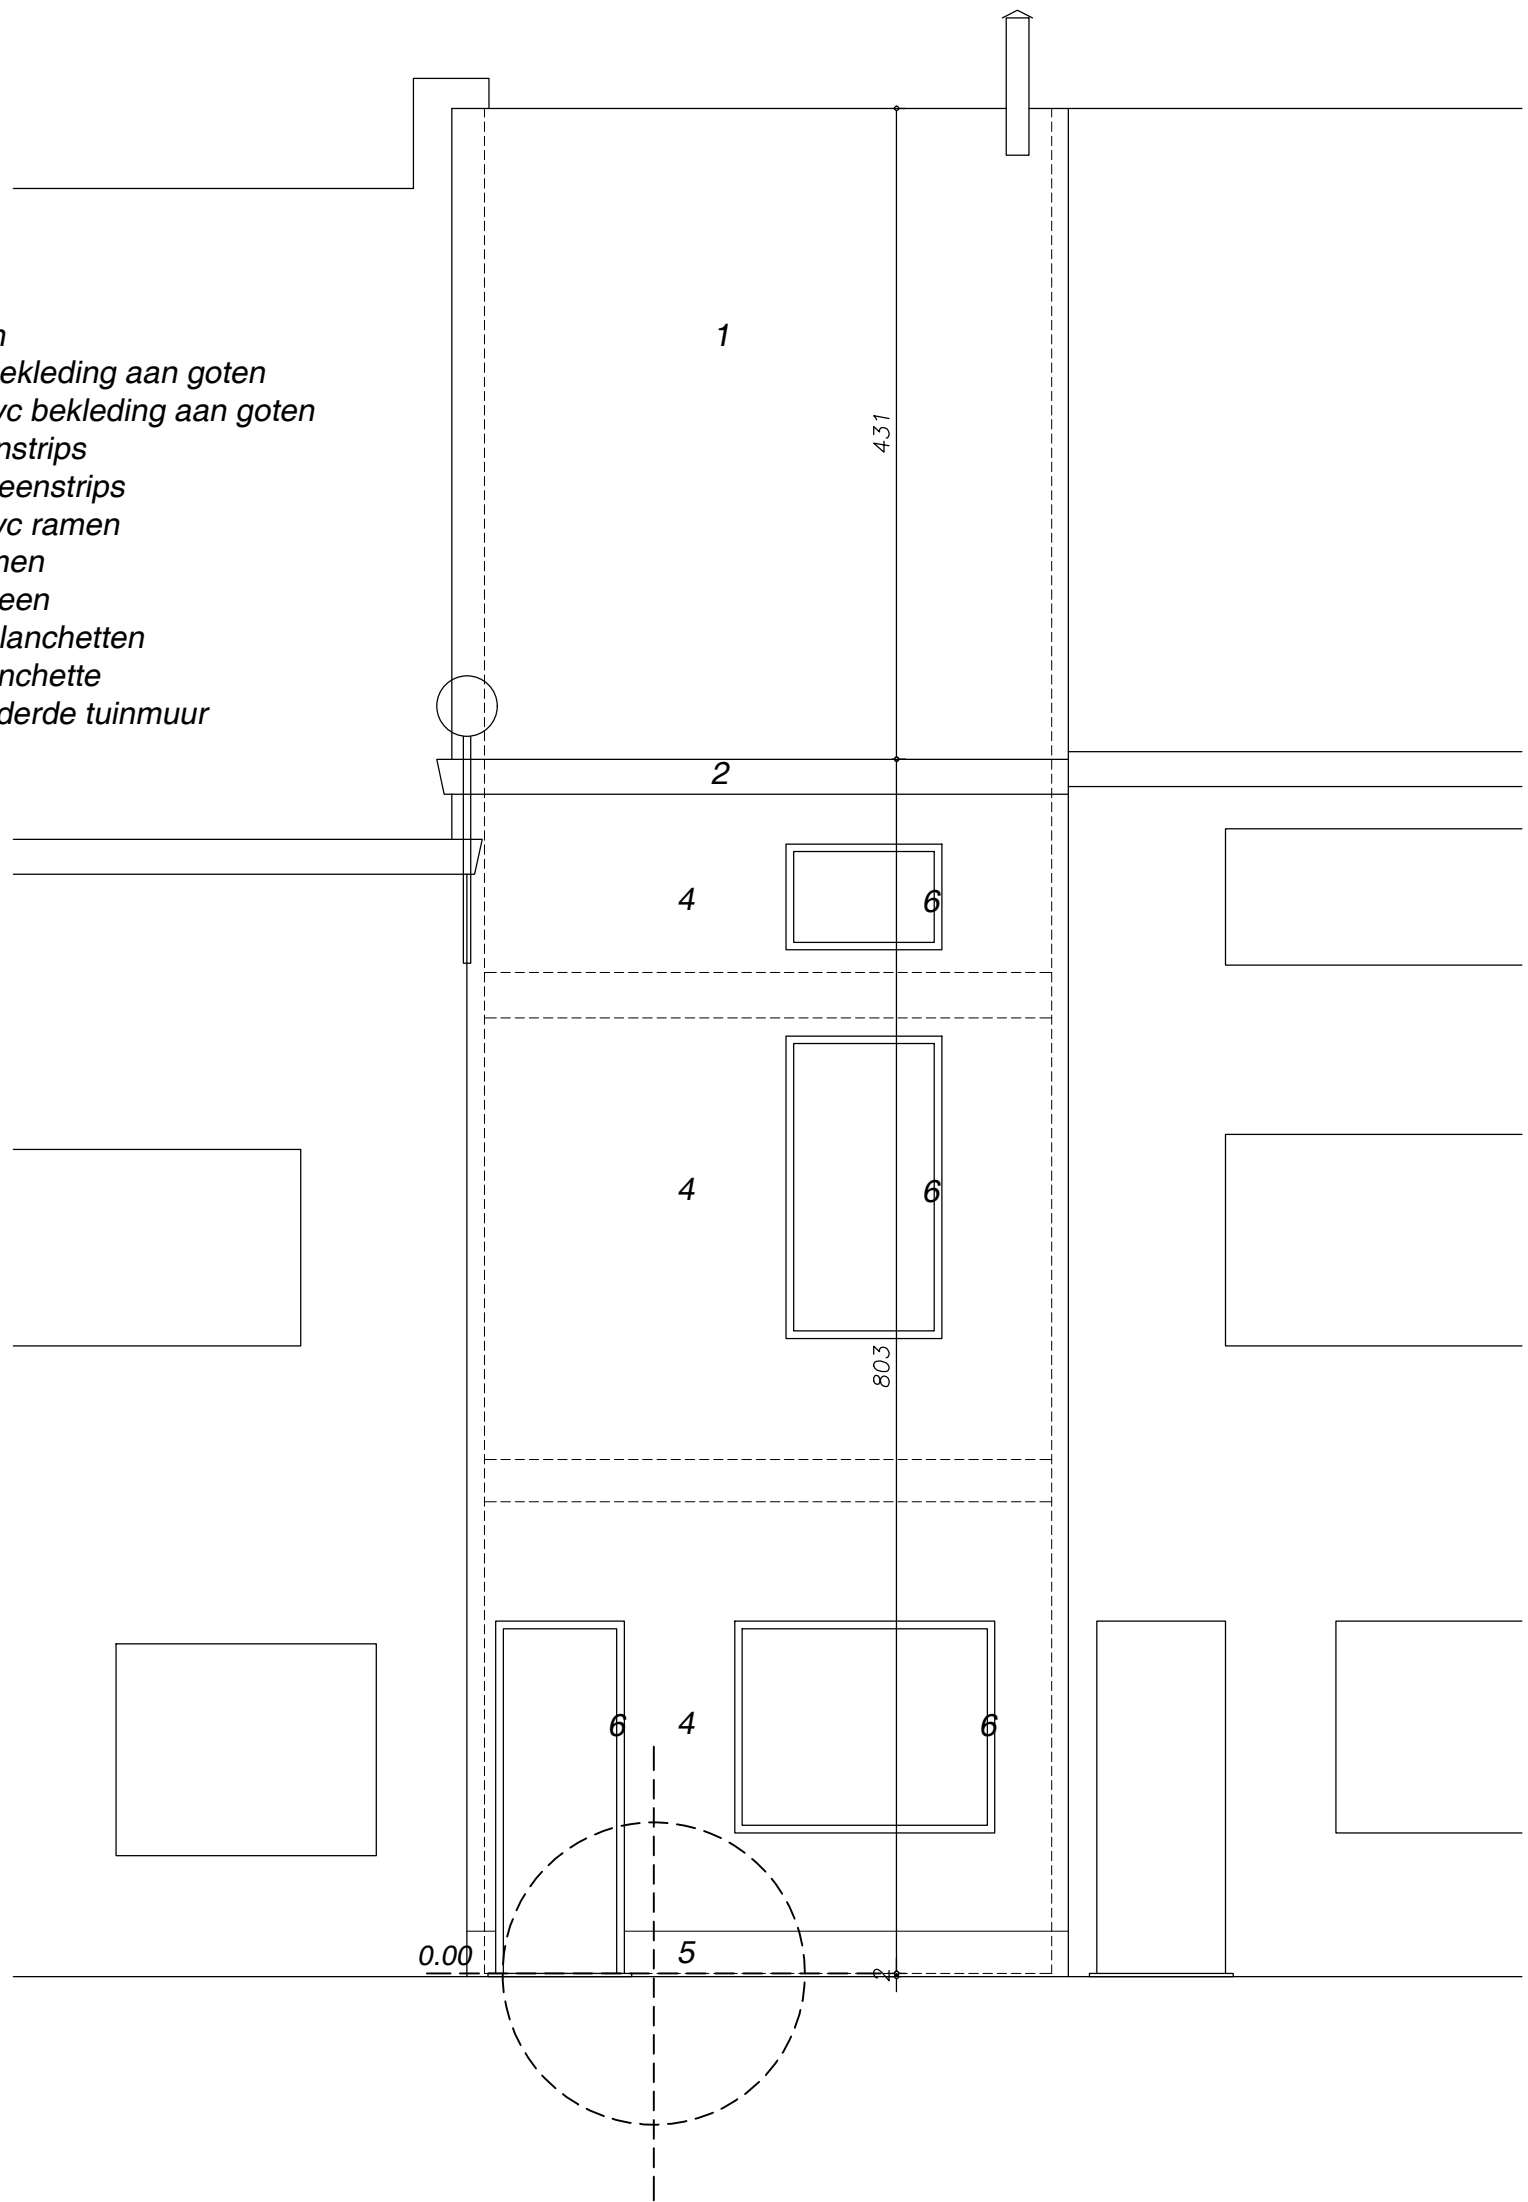

VOORGEVEL

bestaand (en behouden)

0 2.5m

1/50