


**ZIE BIJZONDERE  
VOORWAARDE(N)**

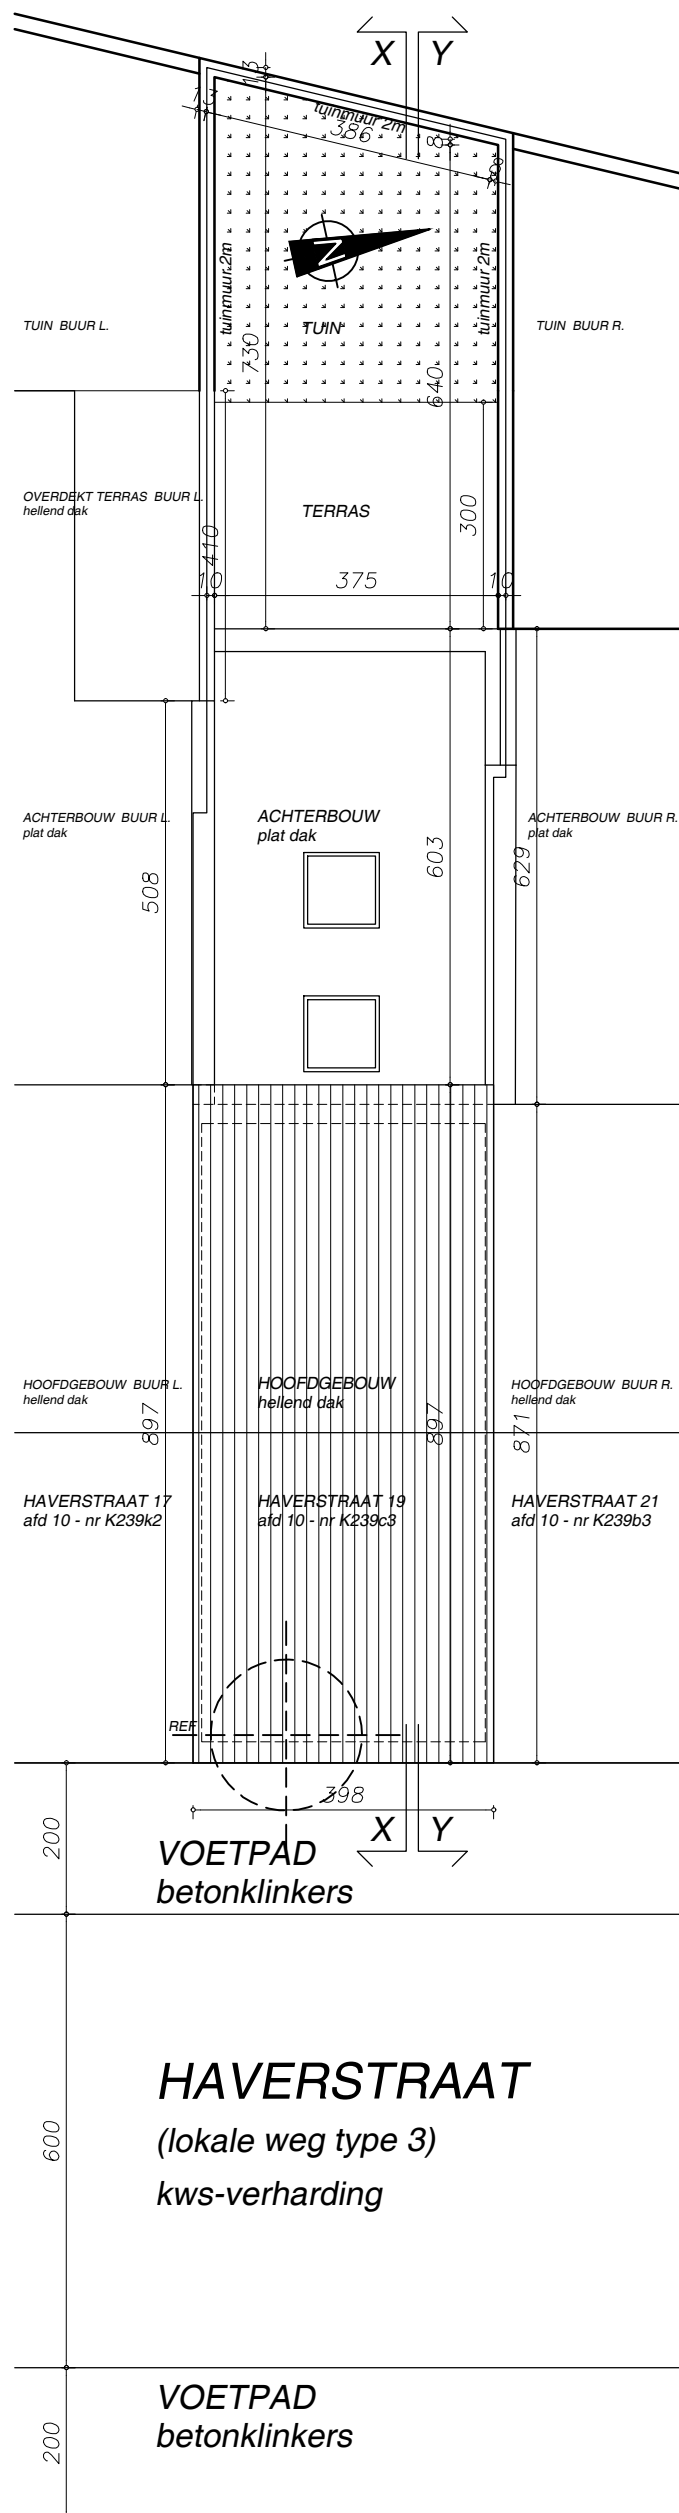

**INPLANTINGSPLAN**  
nieuw

0 5m 1/100