


**ZIE BIJZONDERE
VOORWAARDE(N)**

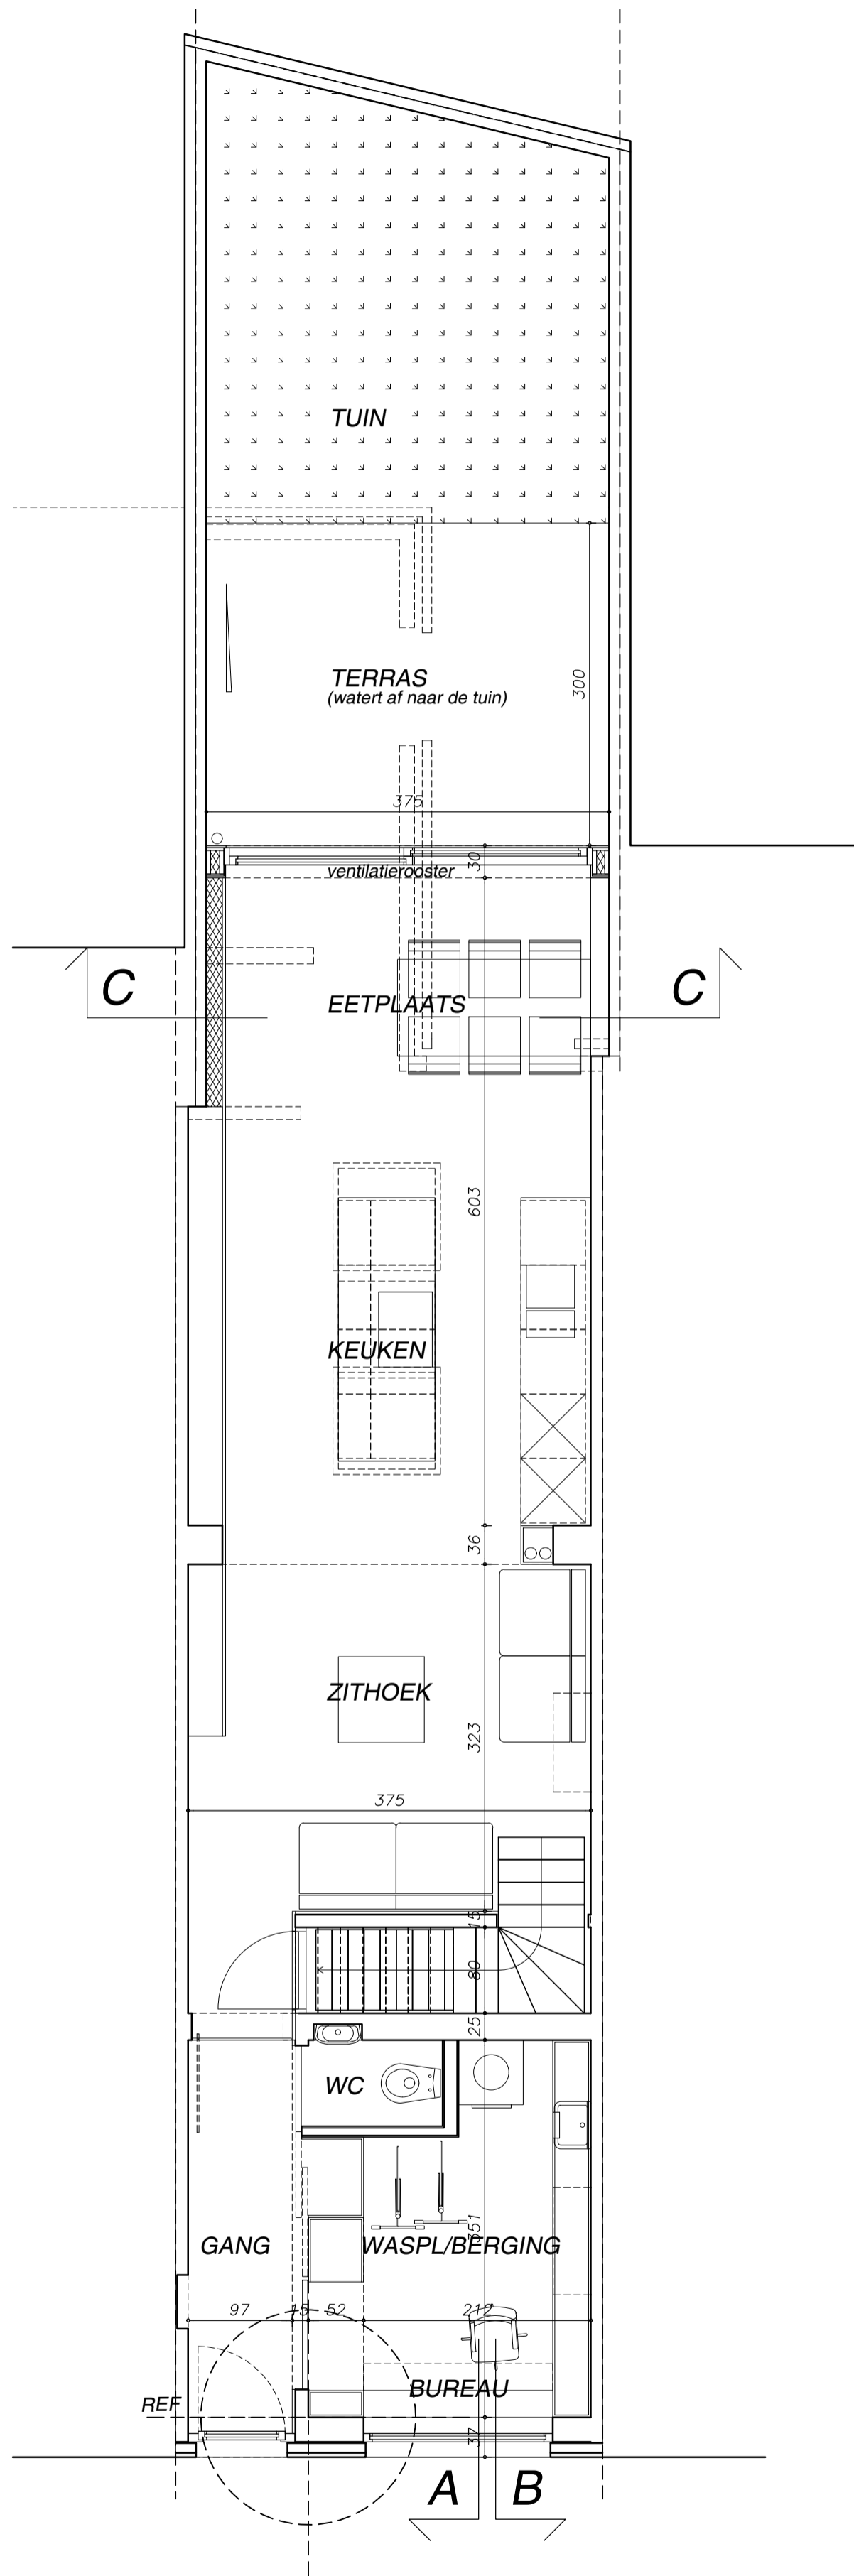

GRONDPLAN
nieuw

0 2.5m 1/50