


**ZIE BIJZONDERE
VOORWAARDE(N)**

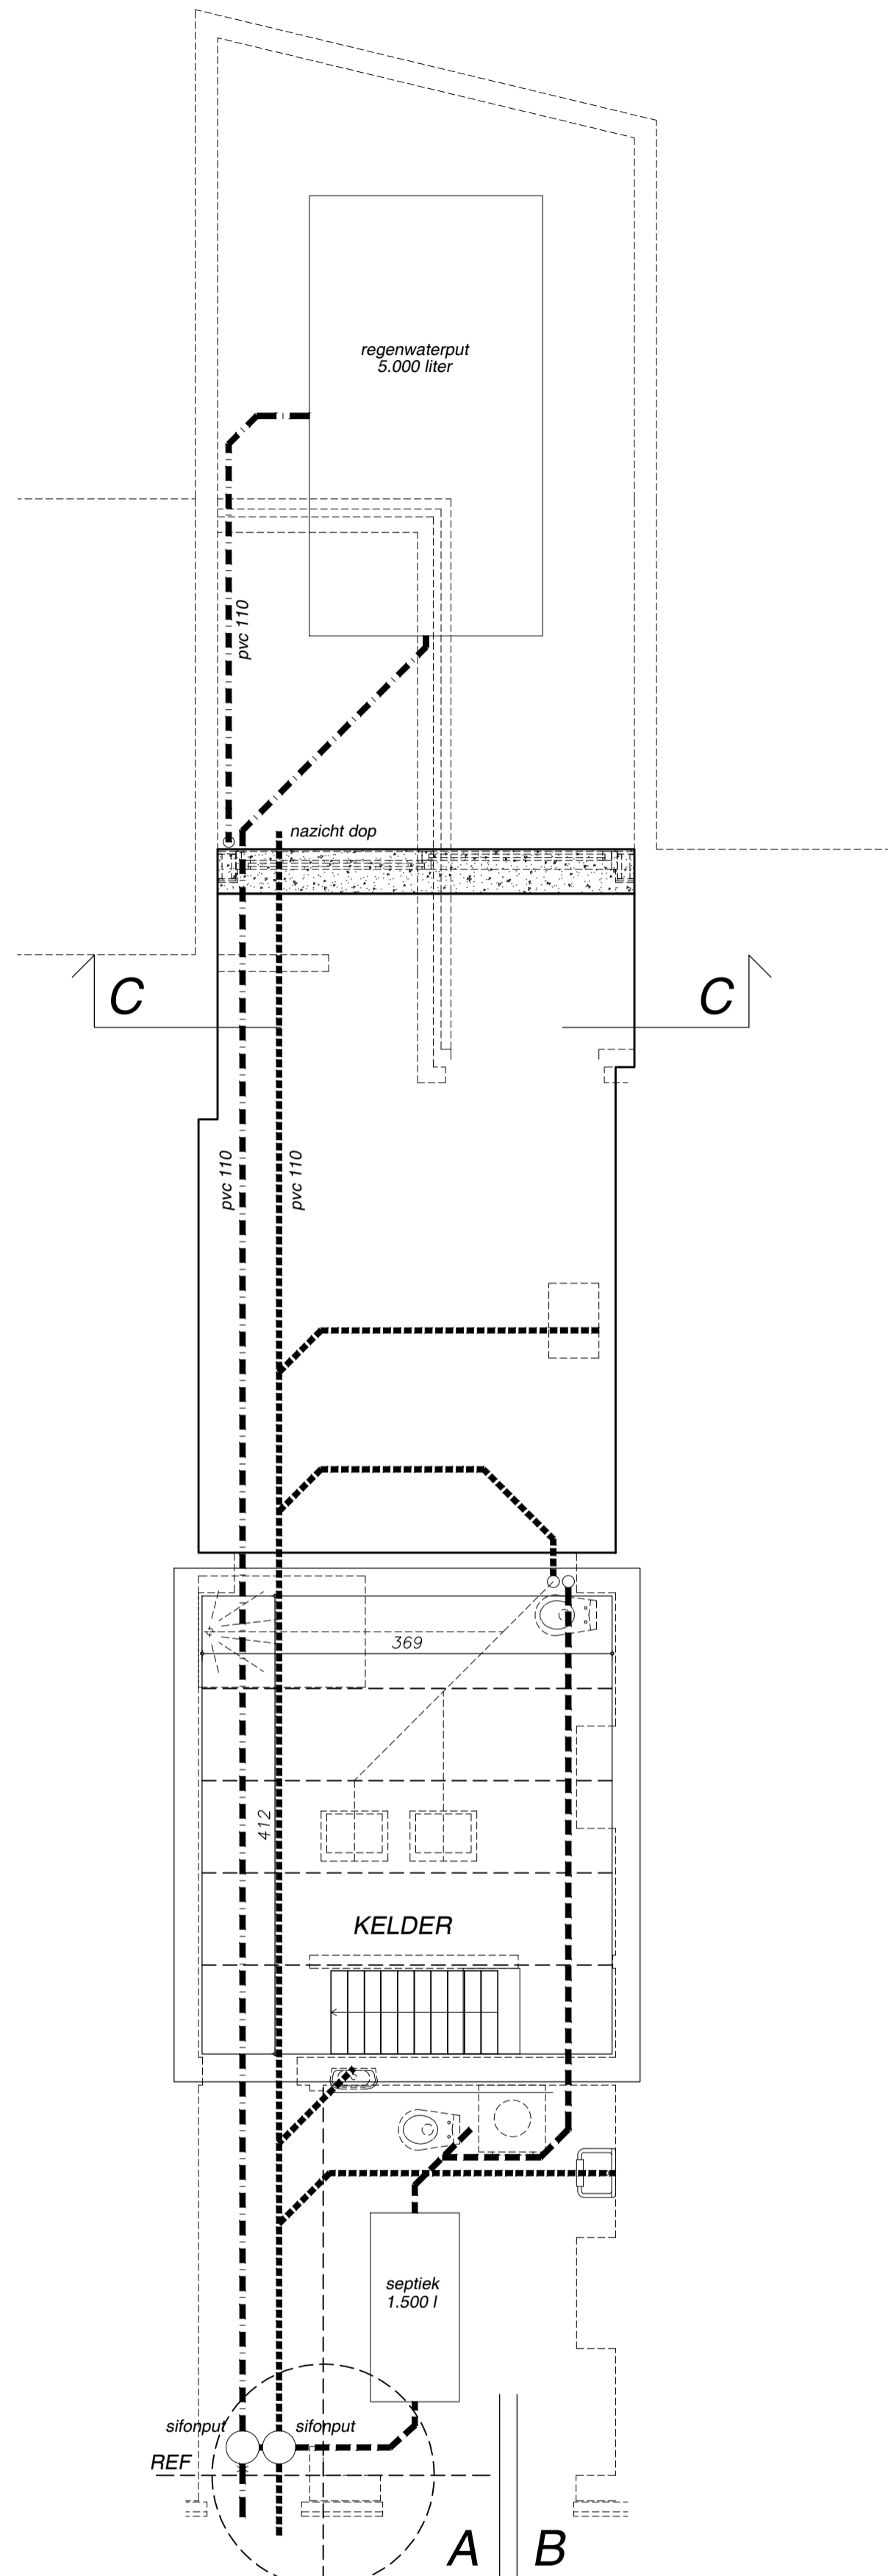

**FUNDERINGS- en
RIOLERINGSPLAN**
nieuw
0 2.5m 1/50

riolering	 grijs water
	 wc-water
	 regenwater