


**ZIE BIJZONDERE
VOORWAARDE(N)**

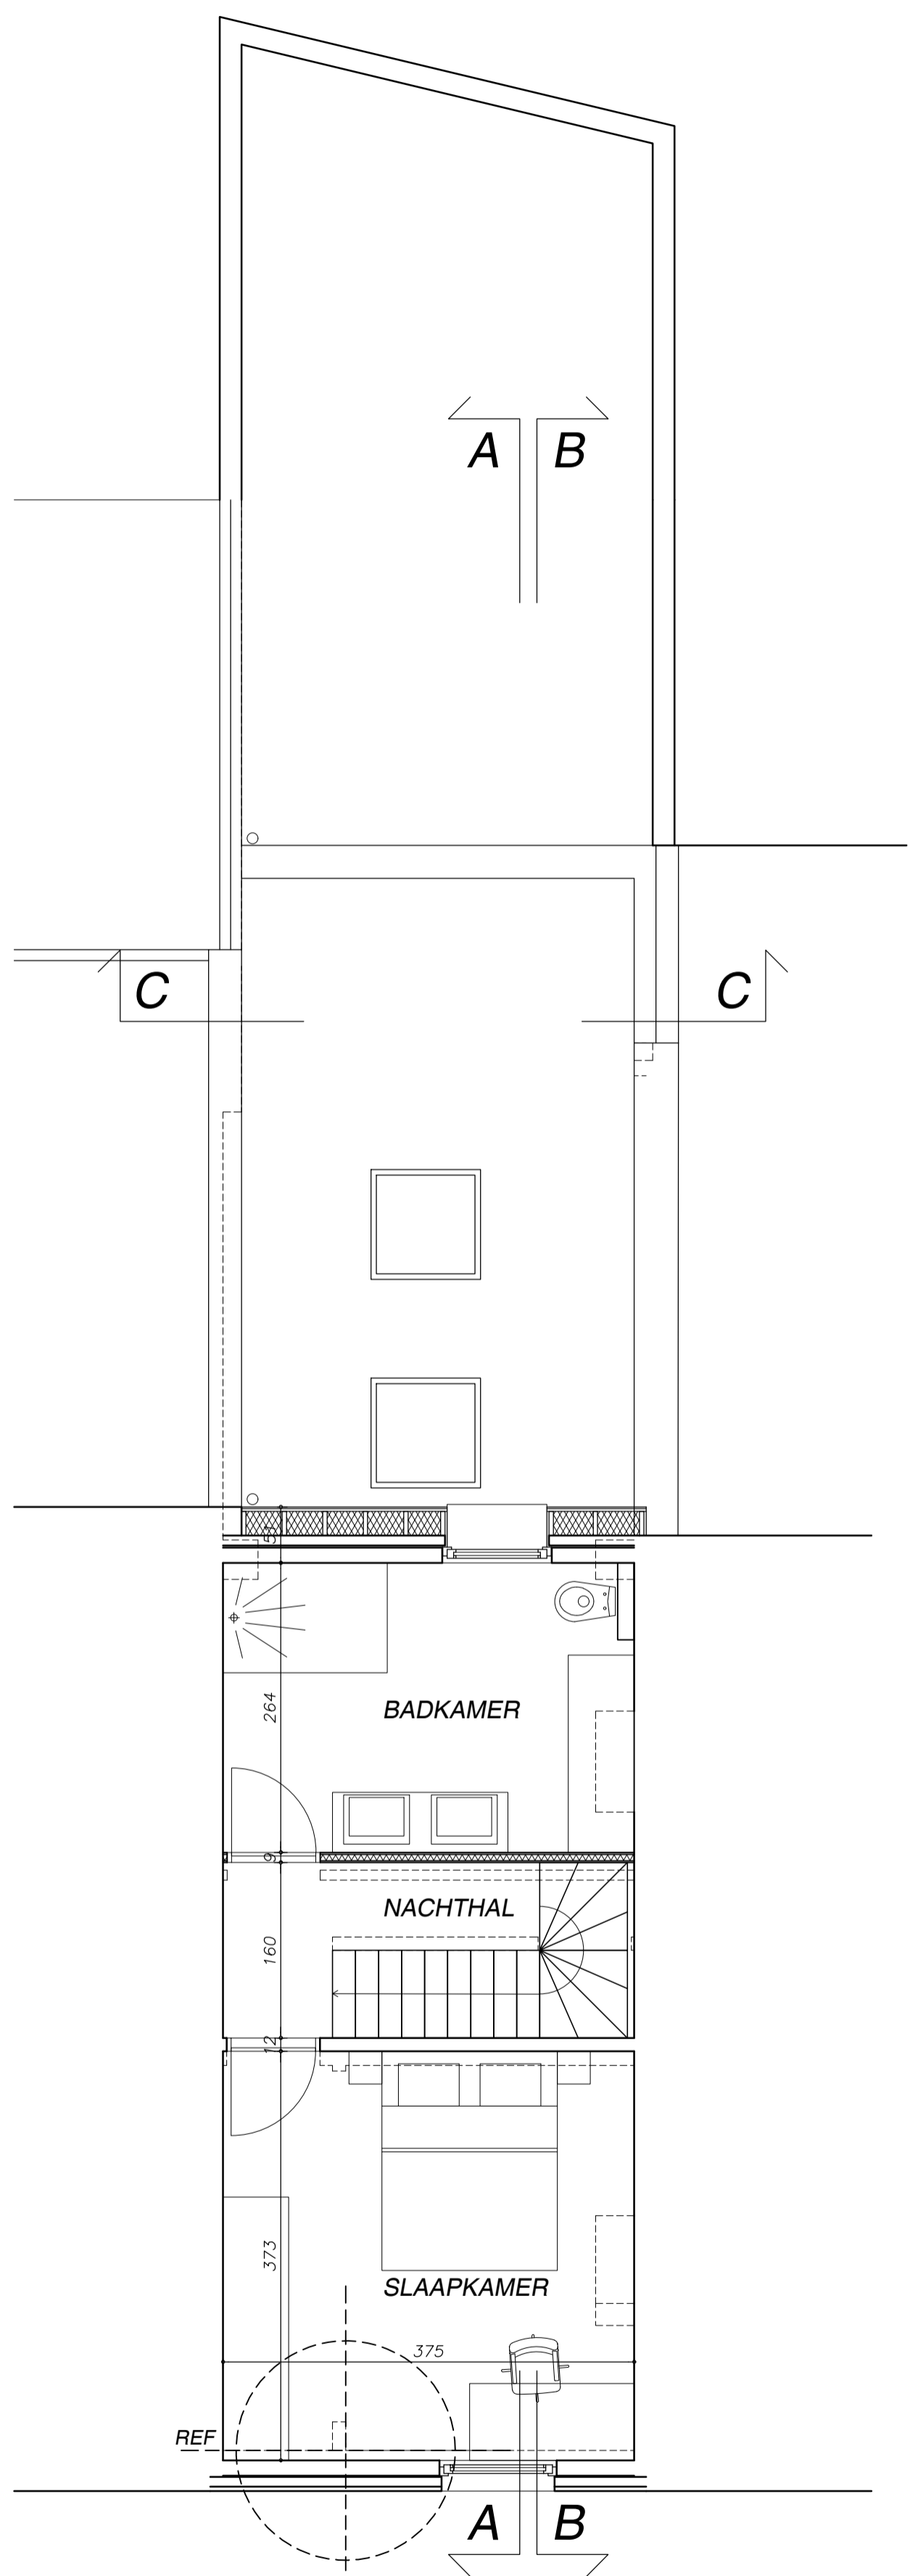

PLAN VERDIEP
nieuw
0 2.5m 1/50