


**ZIE BIJZONDERE
VOORWAARDE(N)**

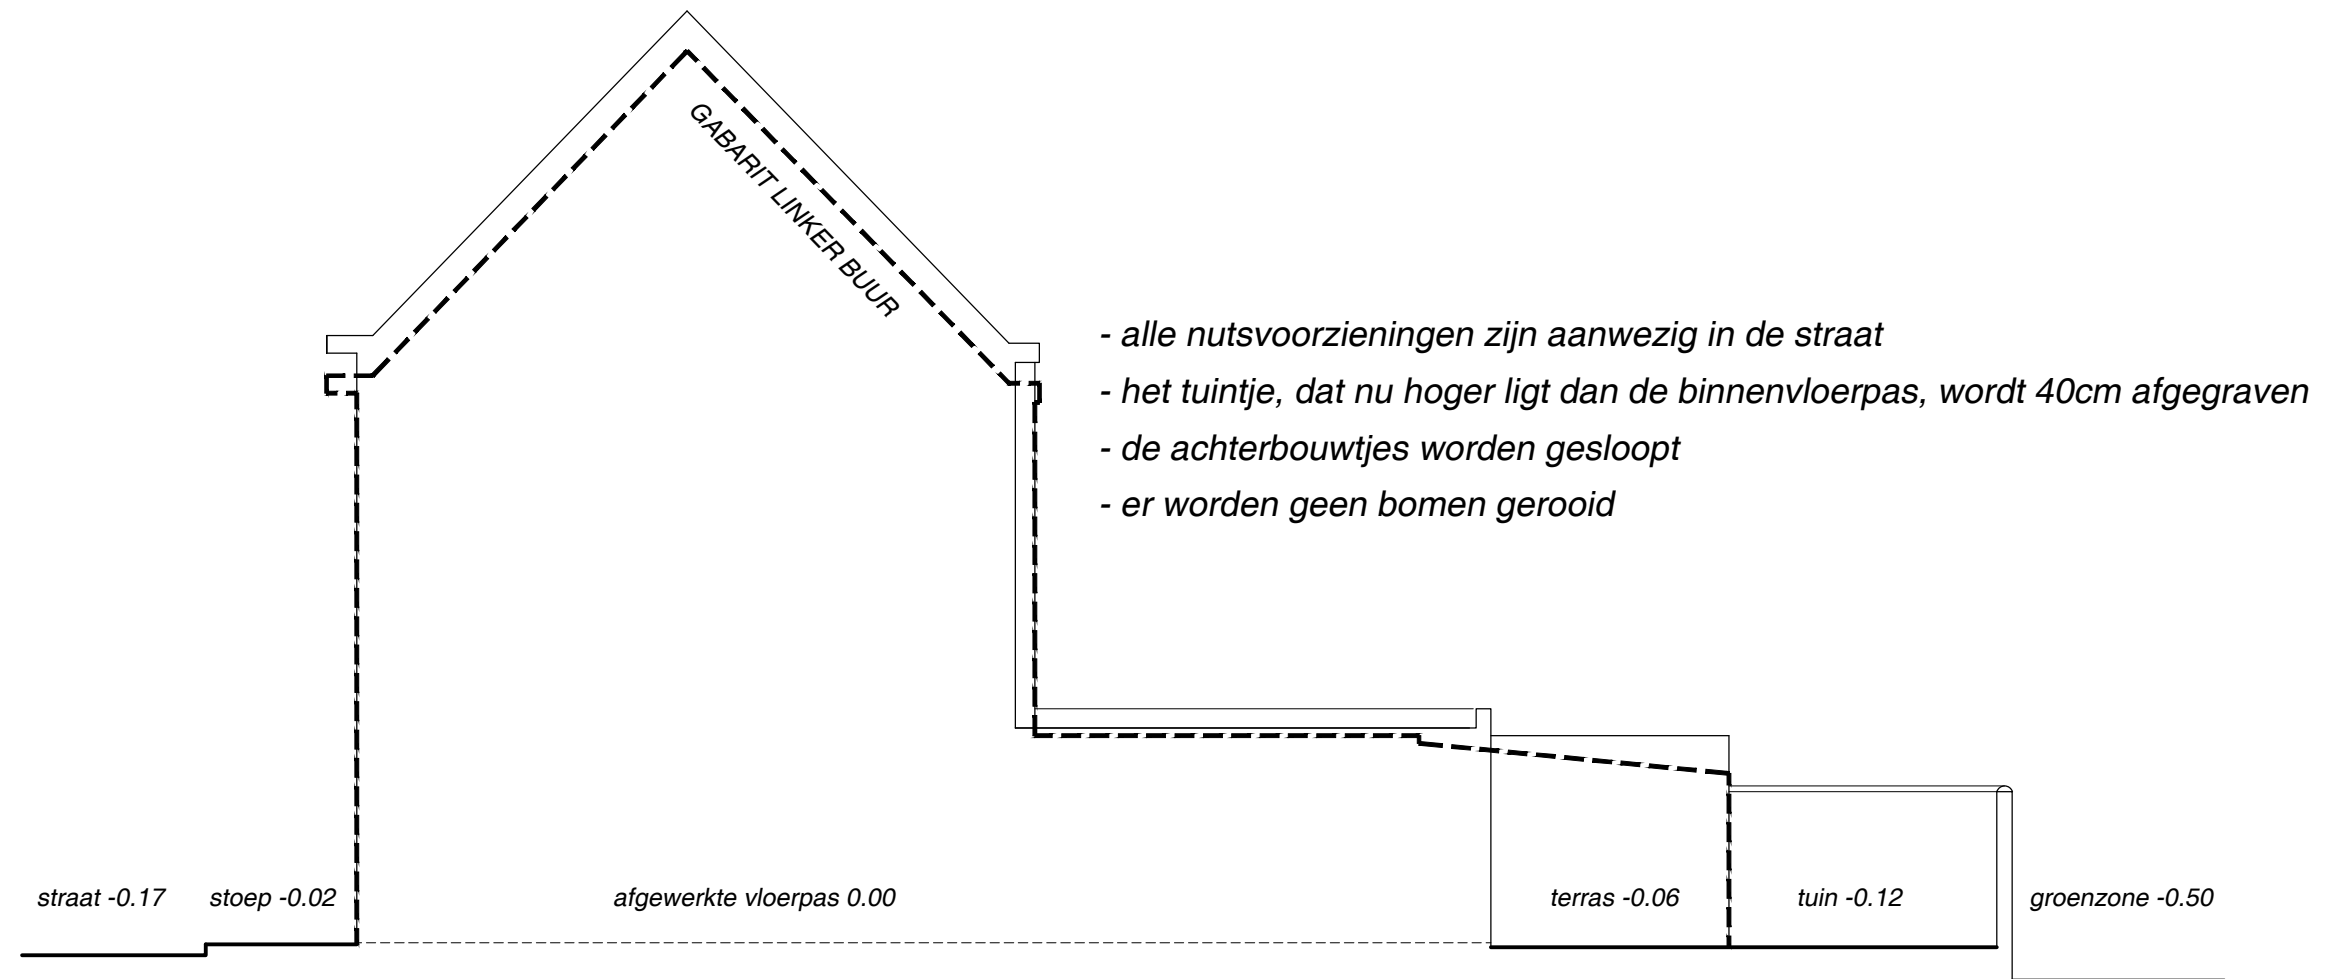

TERREINPROFIEL XX

nieuw



1/100