


**ZIE BIJZONDERE
VOORWAARDE(N)**

- alle nutsvoorzieningen zijn aanwezig in de straat
- het tuintje, dat nu hoger ligt dan de binnenvloerpas, wordt 40cm afgegraven
- de achterbouwttjes worden gesloopt
- er worden geen bomen gerooid

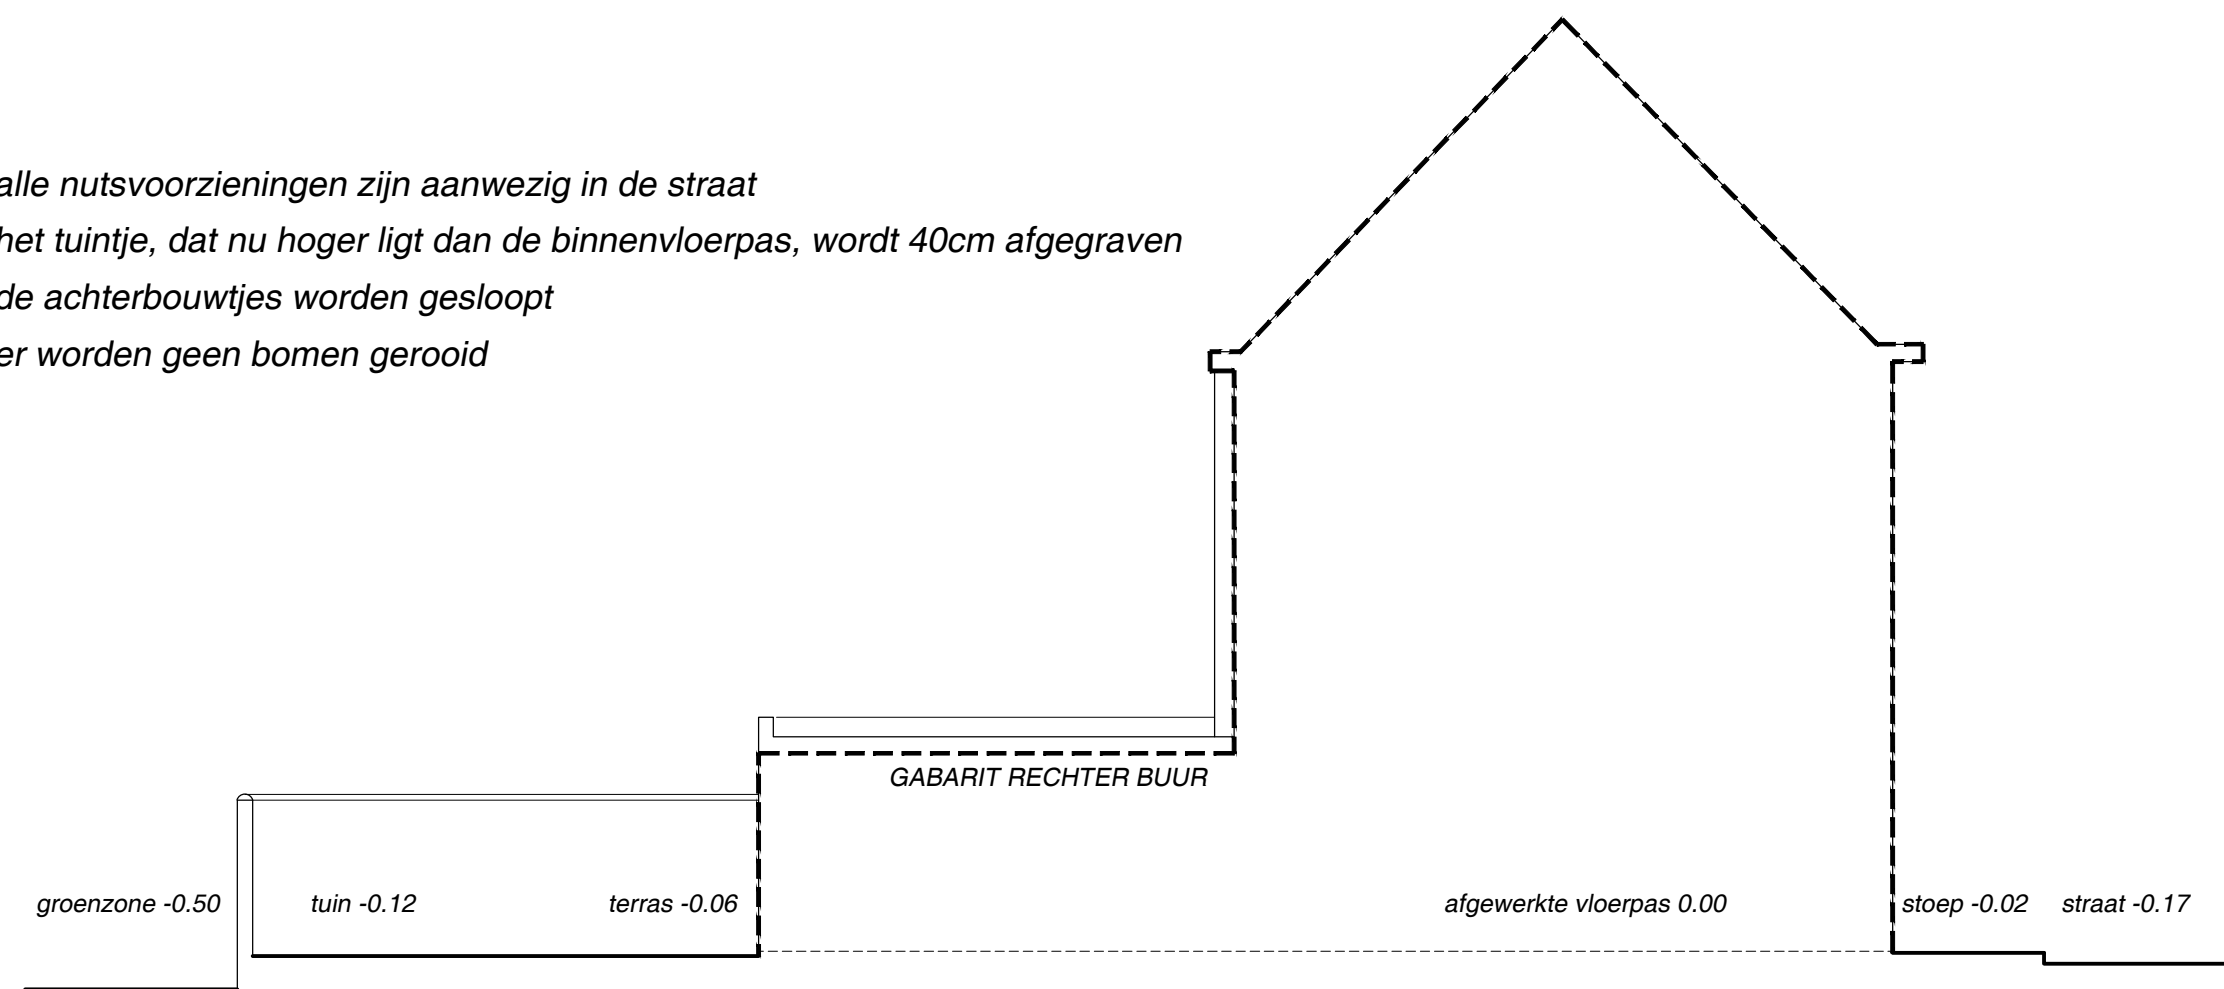

TERREINPROFIEL YY
nieuw
0 5m 1/100