


- alle nutsvoorzieningen zijn aanwezig in de straat
- het tuintje, dat nu hoger ligt dan de binnenvloerpas, wordt 40cm afgegraven
- de achterbouwtes worden gesloopt
- er worden geen bomen geroid

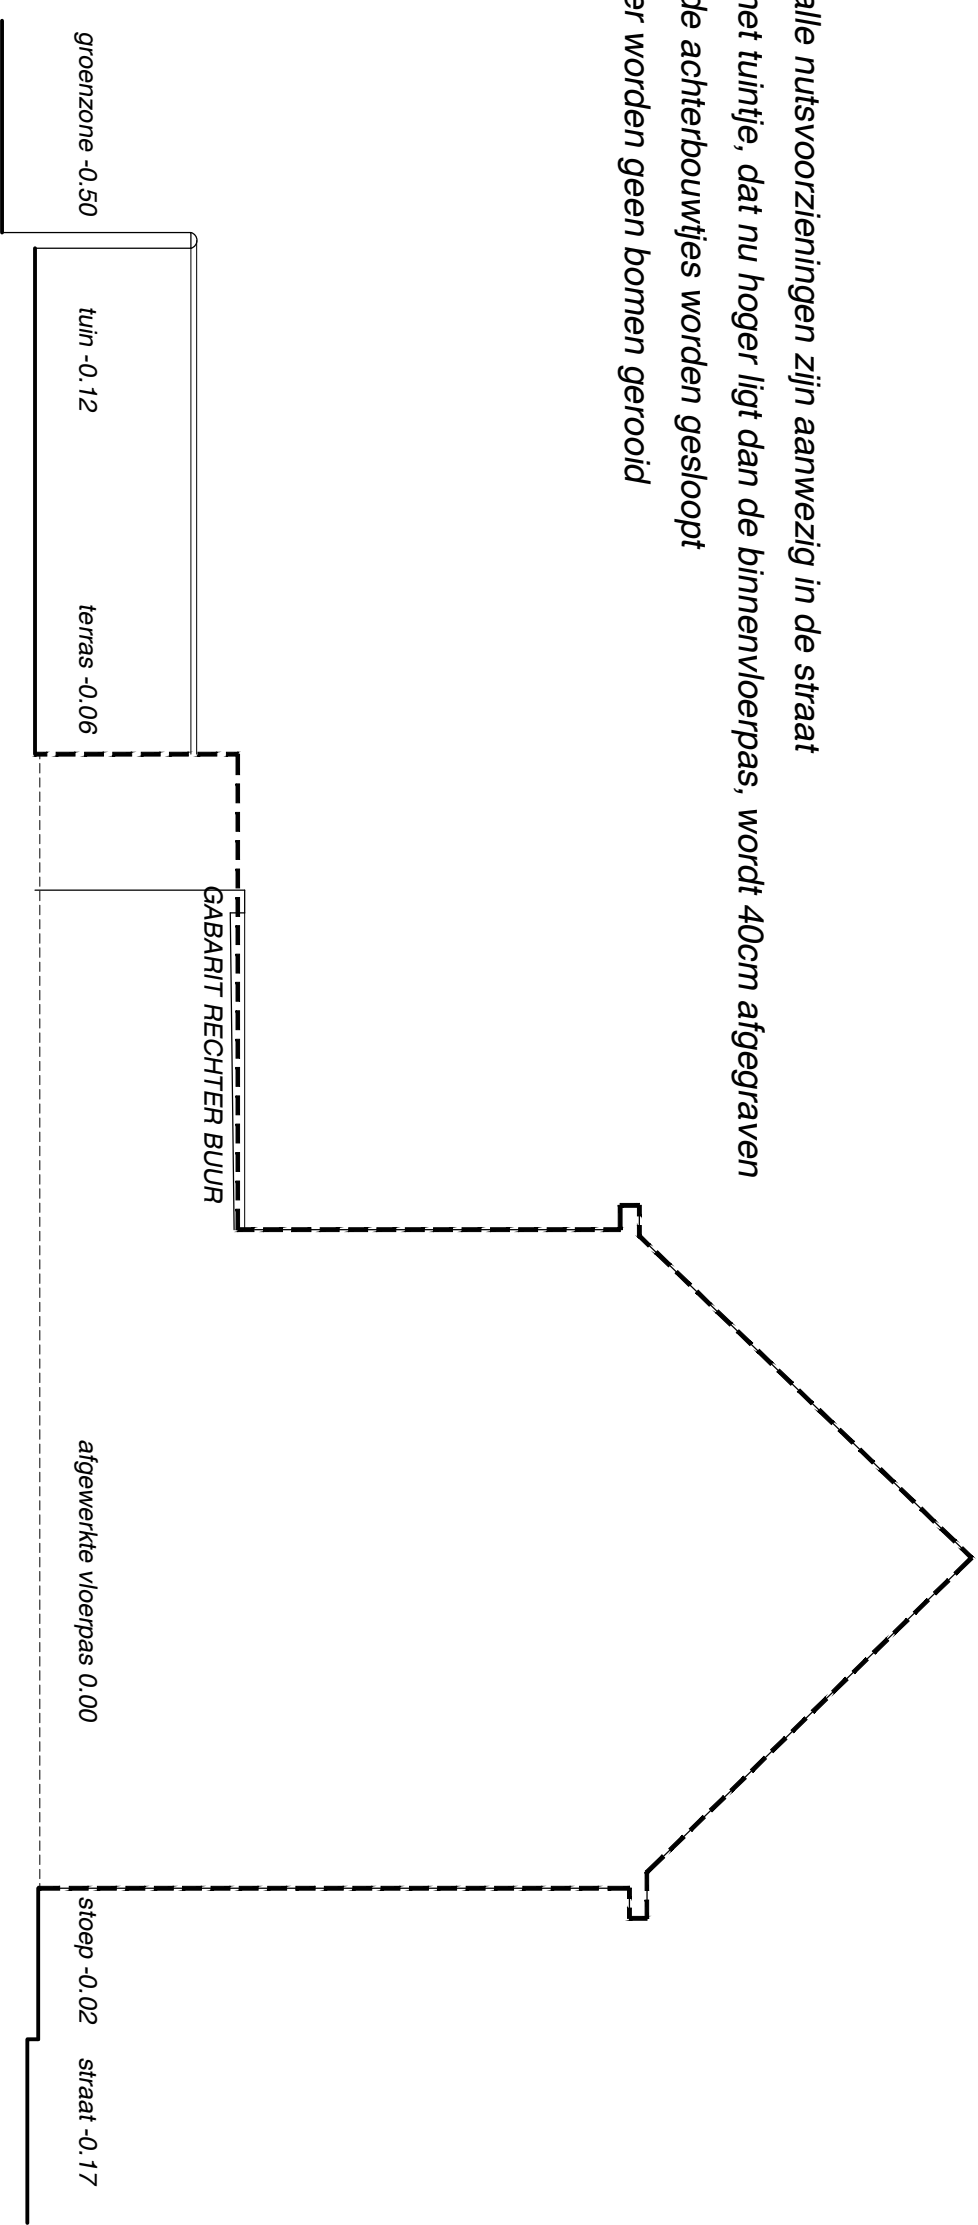

TERREINPROFIEL YY
bestand
0 5m 1/100