


**ZIE BIJZONDERE  
VOORWAARDE(N)**

DATA WERD OVERGENOMEN VAN HET GRB

ARCERINGEN EN LIJNEN

-  BEBOUWDE OPPERVLAKTE
-  GROENZONE
-  TE VERWIJDEREN
-  PERCEELSGRENSLIJN
-  GEVELLIJN
-  WEGBAAN
-  RAND VAN DE RIJBAAN
-  AS VAN DE RIJBAAN
-  GRENS ZONE ZWAKKE WEGGEBR.

- GEEN BESTAANDE ERFDIENSTBAARHEDEN
- GEEN HOOGSTAMMEN AANWEZIG
- GABARIET WIJZIGEN
- HYDRANT AANWEZIG
- NUTSLEIDINGEN BLIJVEN ONGEWIJZIGD

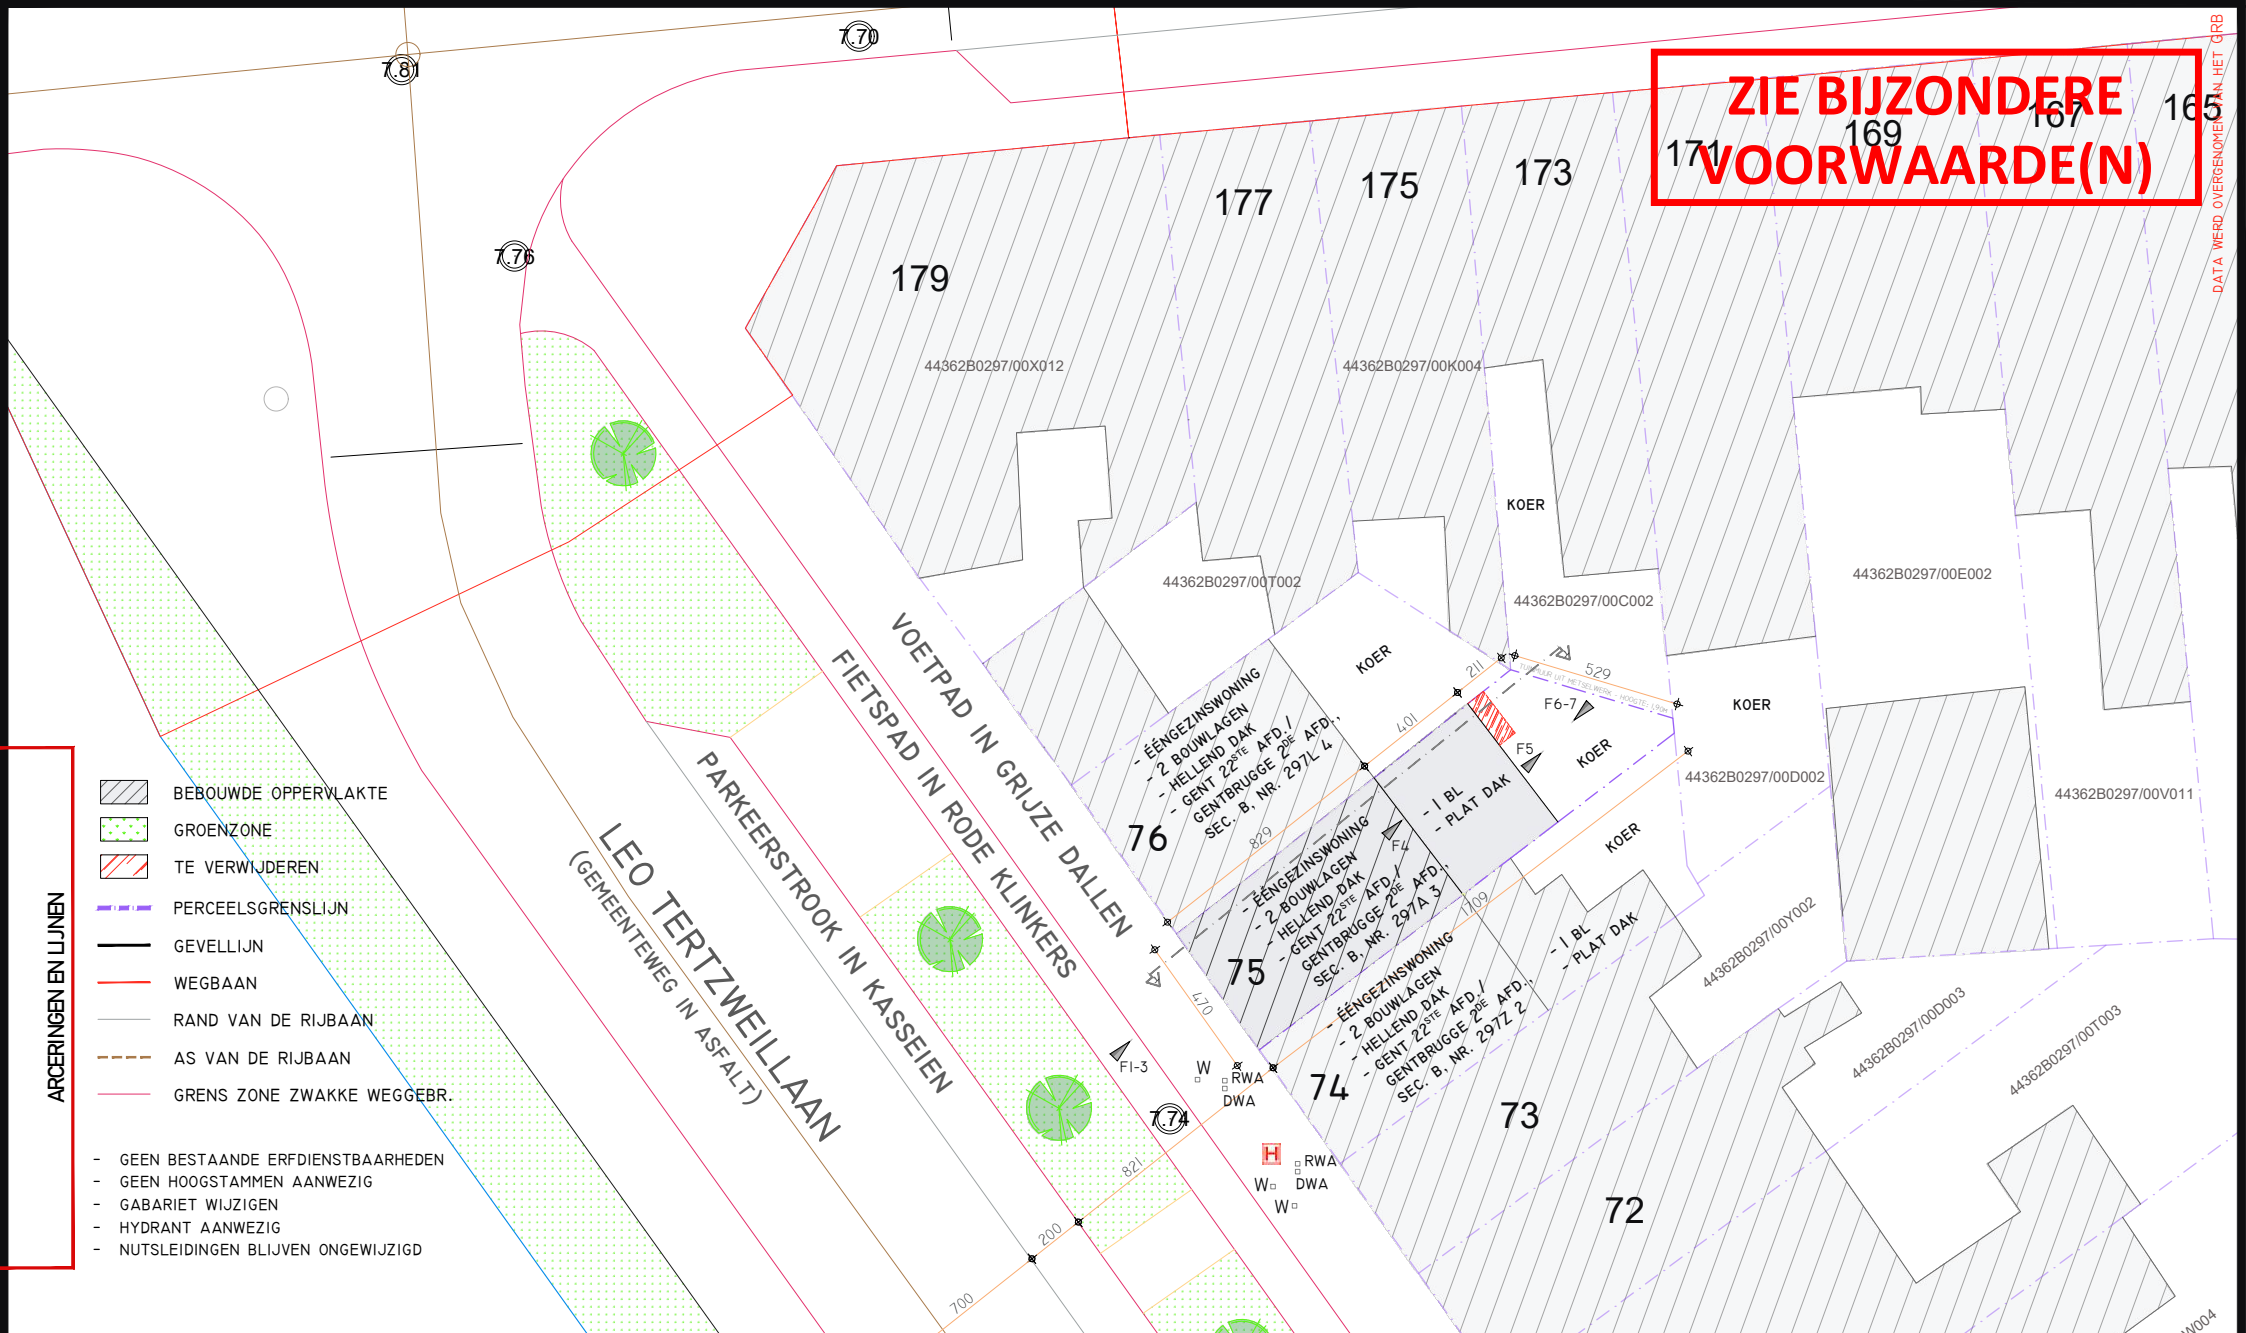

**ARCHITECT**  
FRANK VERSCHAVE


BOUWHEER: **Dhr. VERSCHAVE L. & Mvr. SECEMBER A.**  
LEO TERTZWEILLAAN 75  
B-9050 GENT

BOUWPLAATS: LEO TERTZWEILLAAN 75  
B-9050 GENT

KADASTRAAL: GENT 22<sup>de</sup> AFD./GENTBRUGGE 2<sup>de</sup> AFD., SEC. B, NR. 297A 3

PROJECT: VERBOUWEN VAN BESTAANDE EENGEZINSWONING

PLAN: **INPLANTINGSPLAN • BT/NT**

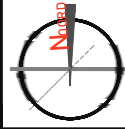

DATUM: 07-10-2024

SCHAAL: 0m 2,5m 5m 7,5m

PLAN NR: **03/17**

ARDOOIESTRAT 24 / 02  
B-8851 KOOLSKAMP  
FRANK.VERSCHAVE@SKYNET.BE  
TEL.: 0475 95 51 83