


- DRAGEND METSELWERK (BT)
- NIET DRAGEND METSELWERK (BT)
- DEKVLOER/VLOERPLAAT/FUNDERING (BT)
- TE VERWIJDEREN (BT)
- DRAGEND METSELWERK
- NIET DRAGEND METSELWERK
- ISOLATIE + CREPIE
- HARDE ISOLATIE
- ZACHTE ISOLATIE
- DRAGEND ISOLEREND METSELWERK
- DEKVLOER/VLOERPLAAT/FUNDERING
- VERHARDE ZONE
- GROENZONE
- BEBOUWDE OPPERVLAKTE
- DOORSNEDELIJN
- PERCEELSGRENSLIJN

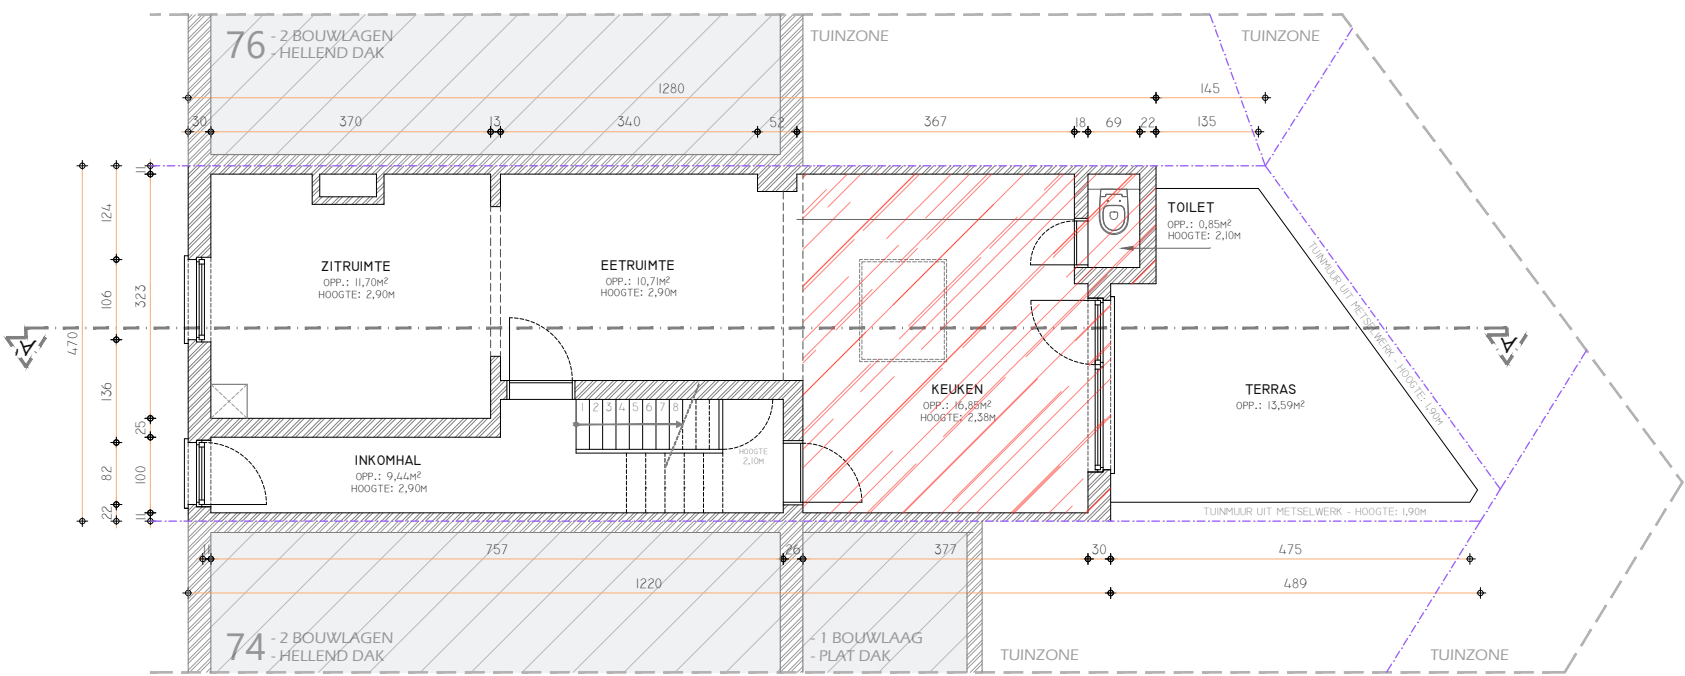

ARCHITECT
FRANK VERSCHAVE

BOUWHEER: **Dhr. VERSCHAVE L. & Mvr. SECEMBER A.**
LEO TERTZWEILLAAN 75
B-9050 GENT

BOUWPLAATS: LEO TERTZWEILLAAN 75
B-9050 GENT


KADASTRAAL: GENT 22^{ste} AFD./GENTBRUGGE 2^{de} AFD., SEC. B, NR. 297A 3

PROJECT: VERBOUWEN VAN BESTAANDE EENGEZINSWONING

PLAN: **GRONDPLAN • BT**



DATUM: 07-10-2024
PLAN N°: **04/17**

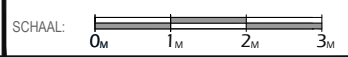

ARDOOIESTRAAT 24 / 02
B-8851 KOOLSKAMP
FRANK.VERSCHAVE@SKYNET.BE
TEL.: 0475 95 51 83