


ZIE BIJZONDERE VOORWAARDE(N)

- ALLE AFVOERBUIZEN ZIJN VAN PVC: DIA 110
- DE AFVOERBUIZEN DIE VERBONDEN WORDEN MET DE STRAATRIOLERING: DIA 160
- ALLE BUIZEN LIGGEN VOLGENS EEN HELLING VAN 0.7CM/M
- ALLE CONTROLEPUTTEN EN SIFONPUTTEN ZIJN 30x30CM
- IX REGENWATERPUT VAN 5 000L

- HW 1: GOOTSTEEN - VAATWAS
- HW 2: WASTAFEL - DOUCHE - BAD - WASMACHINE
- HW 3: HANDWAS
- FC: TOILET
- RW: REGENWATER DAK

- - - - PERCEELSGRENSLIJN
- - - - GEVELLIJN
- - - - HUISHOUDWATER: HW
- - - - FECALIËNWATER: FC
- - - - REGENWATER: RW
- [BT] FUNDERING UIT BETON (BT)
- [NT] FUNDERING UIT BETON (NT)

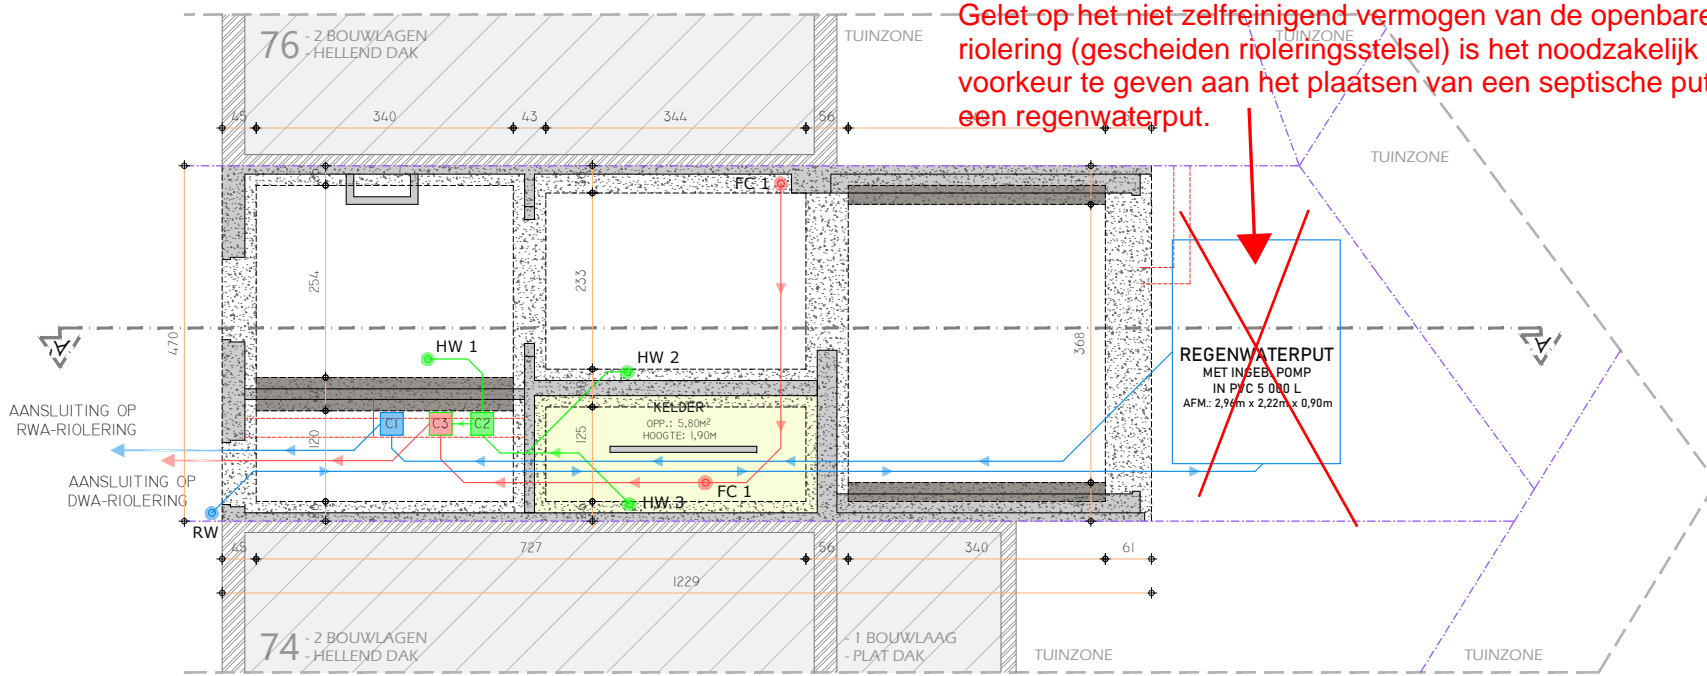

Septische put (in plaats van een hemelwaterput)
 Er is geen septische put getekend op het plan, deze moet blijvend voorzien worden. (Hetzij door het plaatsen van een nieuwe septische put, hetzij door hergebruik van de bestaande).
 Gelet op het niet zelfreinigend vermogen van de openbare riolering (gescheiden rioleringsstelsel) is het noodzakelijk om voorkeur te geven aan het plaatsen van een septische put t.o.v. een regenwaterput.

REGENWATERPUT
 MET INBEB. POMP
 IN PVC 5 000 L
 AFM.: 2,96m x 2,22m x 0,90m

ARCHITECT
FRANK VERSCHAVE

BOUWHEER: **Dhr. VERSCHAVE L. & Mvr. SECEMBER A.**
 LEO TERTZWEILLAAN 75
 B-9050 GENT

BOUWPLAATS: LEO TERTZWEILLAAN 75
 B-9050 GENT

PROJECT: VERBOUWEN VAN BESTAANDE EENGEZINSWONING

ARDOOIESTRAAT 24 / 02
 B-8851 KOOLSKAMP
 FRANK.VERSCHAVE@SKYNET.BE
 TEL.: 0475 95 51 83

KADASTRAAL: GENT 22^{ste} AFD./GENTBRUGGE 2^{de} AFD., SEC. B, NR. 297A 3

PLAN: **FUNDERINGS- EN RIOLERINGSPLAN • NT**



DATUM: 07-10-2024
 07/17
 PLAN N°:

