


**ZIE BIJZONDERE
VOORWAARDE(N)**

Profiel Scheidingsmuren / groendak:
Het groendak dient te worden ingericht binnen de
nieuwe profielhoogten zoals voorzien op de plannen.
Wordt de bouwhoogte groter, dan dient een nieuwe
aanvraag te worden ingediend voor de aanpassing
van de profielen van de scheidingsmuren.

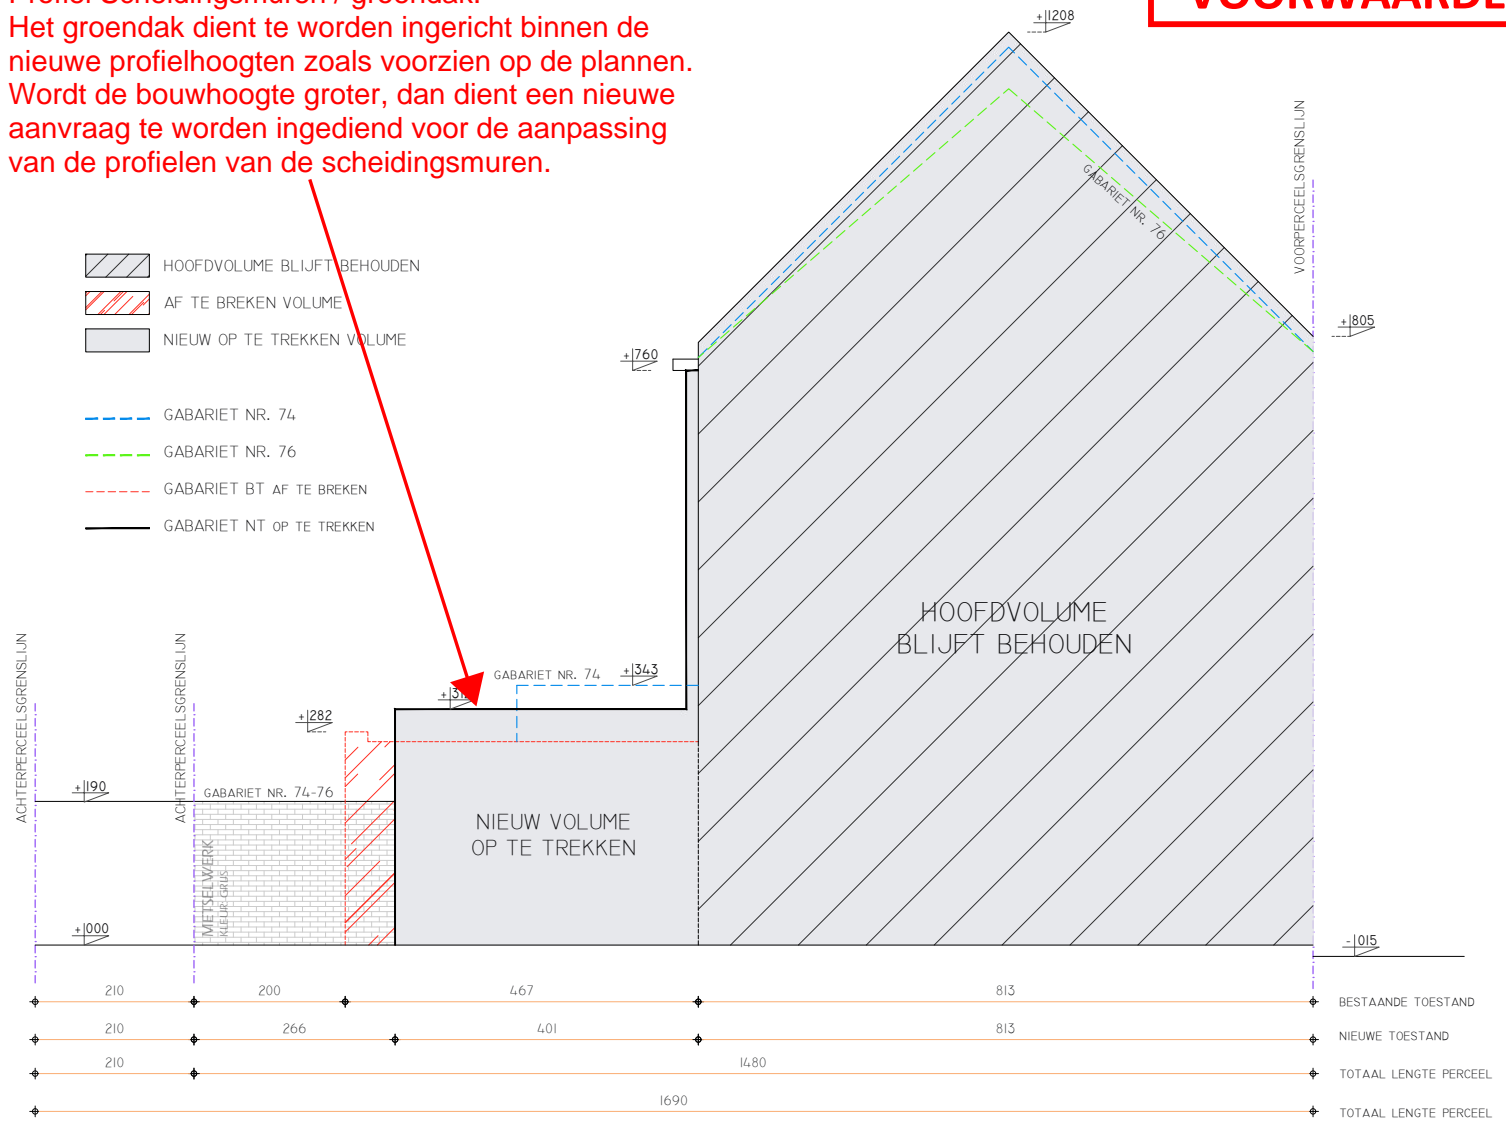

ARCHITECT
FRANK VERSCHAVE

BOUWHEER: **Dhr. VERSCHAVE L. & Mvr. SECEMBER A.**
LEO TERTZWEILLAAN 75
B-9050 GENT

BOUWPLAATS: LEO TERTZWEILLAAN 75
B-9050 GENT

PROJECT: VERBOUWEN VAN BESTAANDE EENGEZINSWONING

07-10-2024
DATUM:

17/17
PLAN N°:

SCHAAL: 0m 1m 2m 3m

KADASTRAAL: GENT 22^{ste} AFD./GENTBRUGGE 2^{de} AFD., SEC. B, NR. 297A 3

PLAN: **TERREINPROFIEL • BT/NT**

ARDOOIESTRAAT 24 / 02
B-8851 KOOLSKAMP
FRANK.VERSCHAVE@SKYNET.BE
TEL.: 0475 95 51 83