


**ZIE BIJZONDERE
VOORWAARDE(N)**

projectomschrijving Nieuwbouw 67 sociale appartementen, casco gemeenschapsruimte en ondergrondse parkeergarage
architect czaar Architecten, Fonteinstraat la bus 0401 - 3000 Leuven 016 14 62 62
bouwheer Thuispunt Gent bv, Lange Steenstraat 54 - 9000 Gent 09 235 99 00
bouwplaats Witte Kaproenenplein - 9000 Gent
datum 18/12/2023
schaal 1:200
handtekening architect
handtekening bouwheer



Geen bestaande erfdienstbaarheden aanwezig op het privaat terrein van Thuispunt Gent

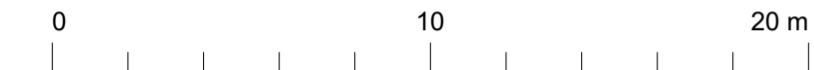