


Witte Kaproenenpark - Gebouw
Omgevingsvergunning - Versie A
Linkergevel

23/54

projectomschrijving Nieuwbouw 67 sociale appartementen, casco gemeenschapsruimte en ondergrondse parkeergarage
 architect czaar Architecten, Fonteinstraat 1a bus 0401 - 3000 Leuven
 016 14 62 62
 bouwheer Thuispunt Gent bv, Lange Steenstraat 54 - 9000 Gent
 09 235 99 00
 bouwplaats Witte Kaproenenplein - 9000 Gent
 datum 01/07/2024
 schaal 1/100, 1/500
 handtekening architect handtekening bouwheer

wijzigingen	nr	datum	omschrijving
	1	01/07/2024	Aanduiding brandweerstand deuren
	2	01/07/2024	Extra toegangsdeur in achtergevel tot casco gemeenschapsruimte

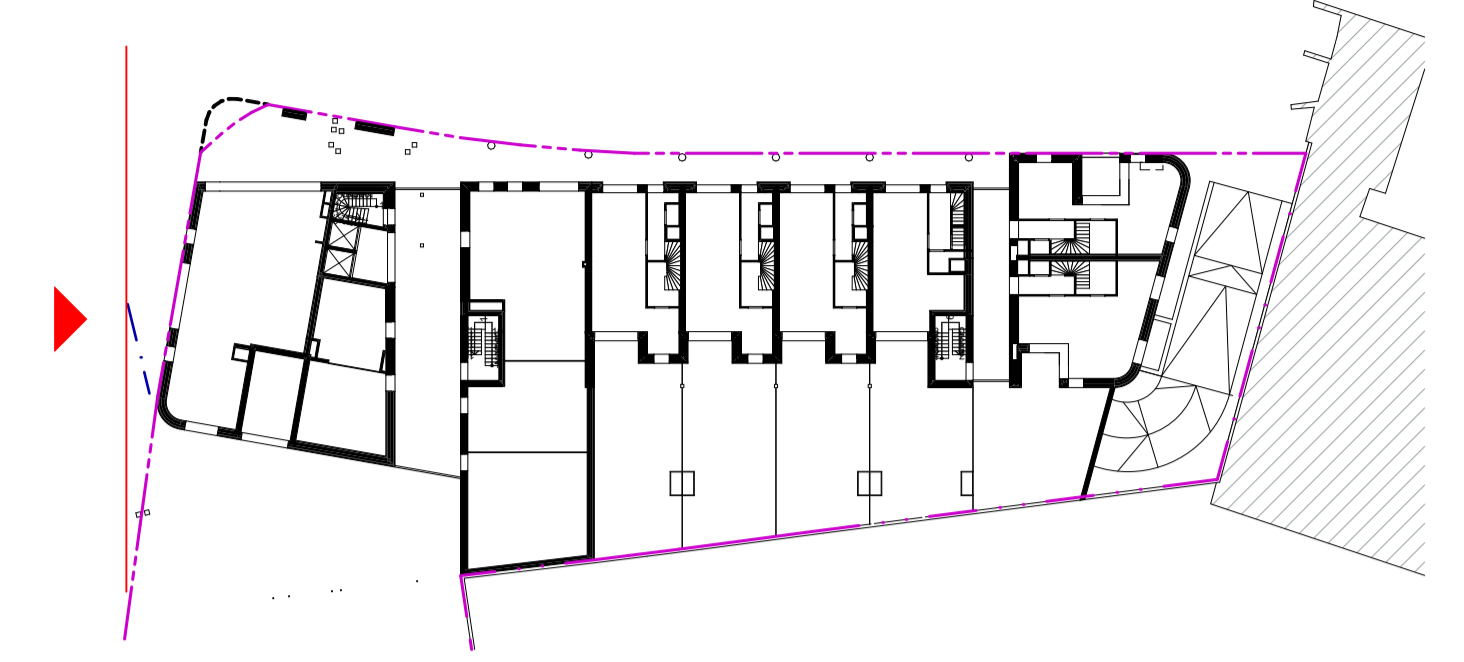

**ZIE BIJZONDERE
VOORWAARDE(N)**

