


1216D

44051B1216/00D000

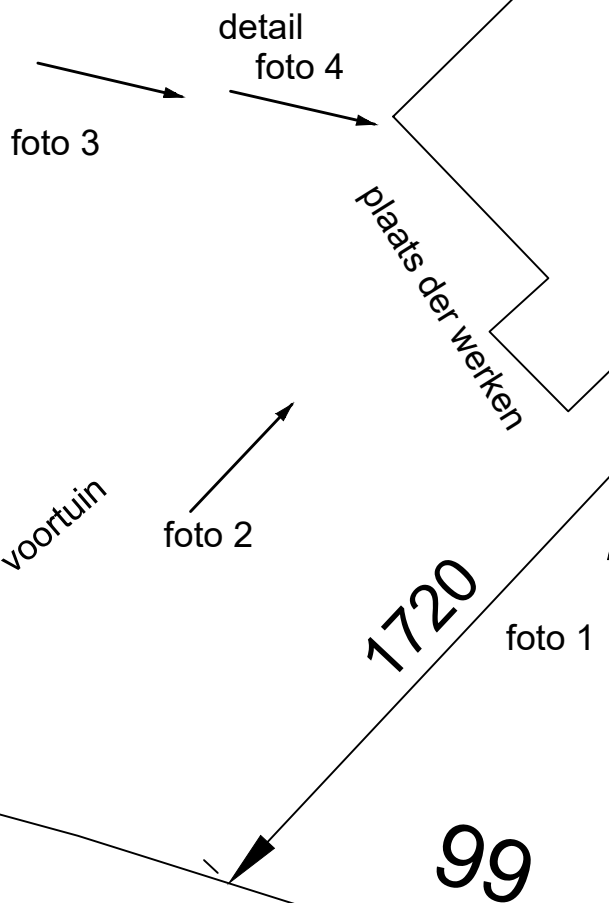

hollenaarstraat

LIGGING: Hollenaarstraat 99

AANVRAAG OMGEVINGVERGUNNING: Isoleren van gevel

Plan nr 5 | BESTAANDE TOESTAND: Inplantingsplan

BOUWVROUW: Marianne Antoinette

Kad: afdeling: Gent 17AFD/Oostakker
Sectie B

LIGGING: Hollenaarstraat 99-9041 Oostakker

Perceel 1216/00D000

Eenheid: cm

SCHAAL 1/200

DATUM 03-10-2024

Bouwexpert - Tekenbureau
Erik Coorevits

erik.coorevits@gmail.be
www.plantekenen-bouwexpert.be