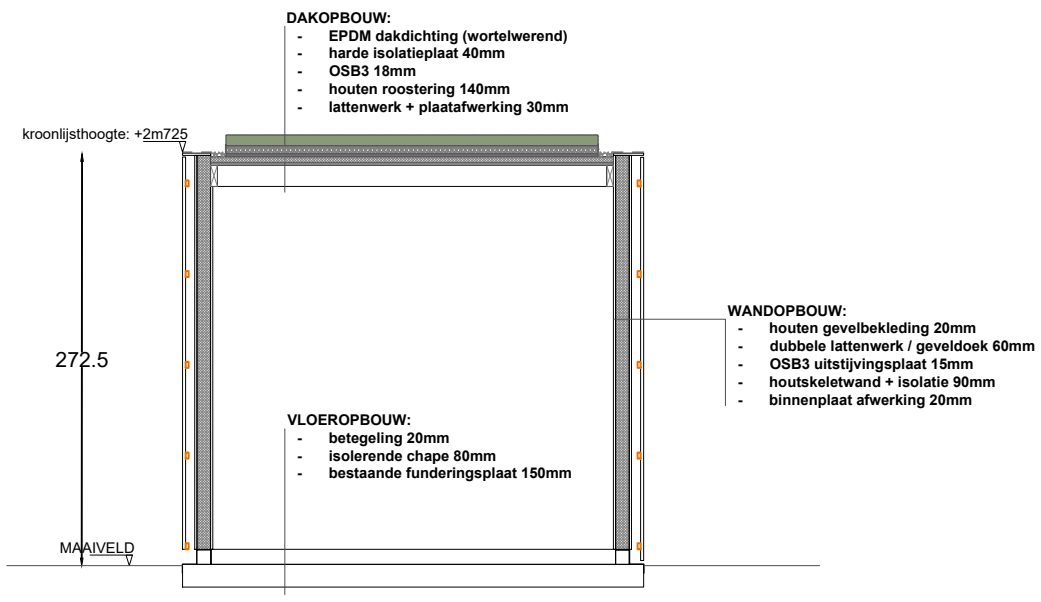

constructietekening typesnede
schaal 1/50