



**ZIE BIJZONDERE  
VOORWAARDE(N)**

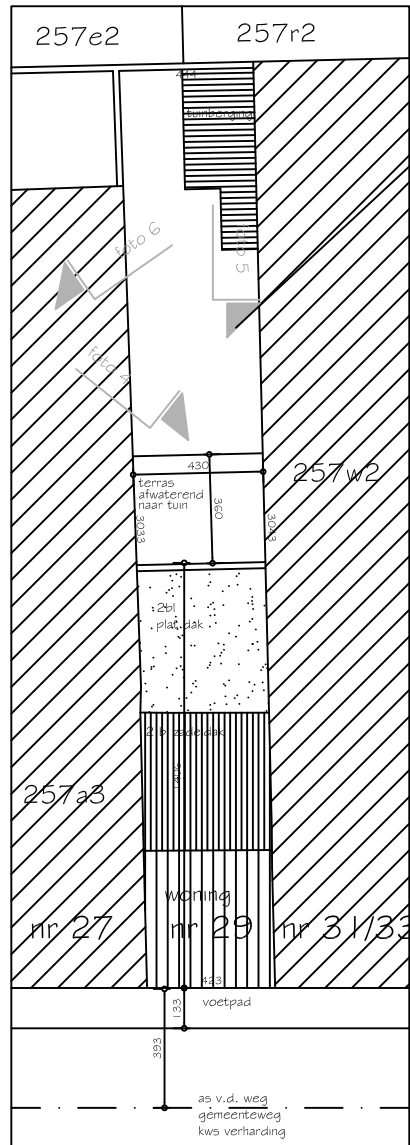

Afdeling 8 Sectie H nr 257L2  
opp = 131,79 m2

zwijnaardsesteenweg

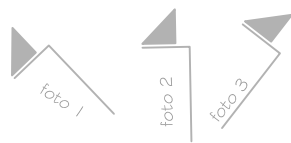

- leiding voor TV-Telefoon aanwezig
- leiding voor drinkwater aanwezig
- leiding voor electriciteit aanwezig
- leiding voor gas aanwezig
- openbare riolering aanwezig
- geen openbaar groen aanwezig

inplanting

schaal 1/200



alle afmetingen zijn in cm