



**ZIE BIJZONDERE
VOORWAARDE(N)**

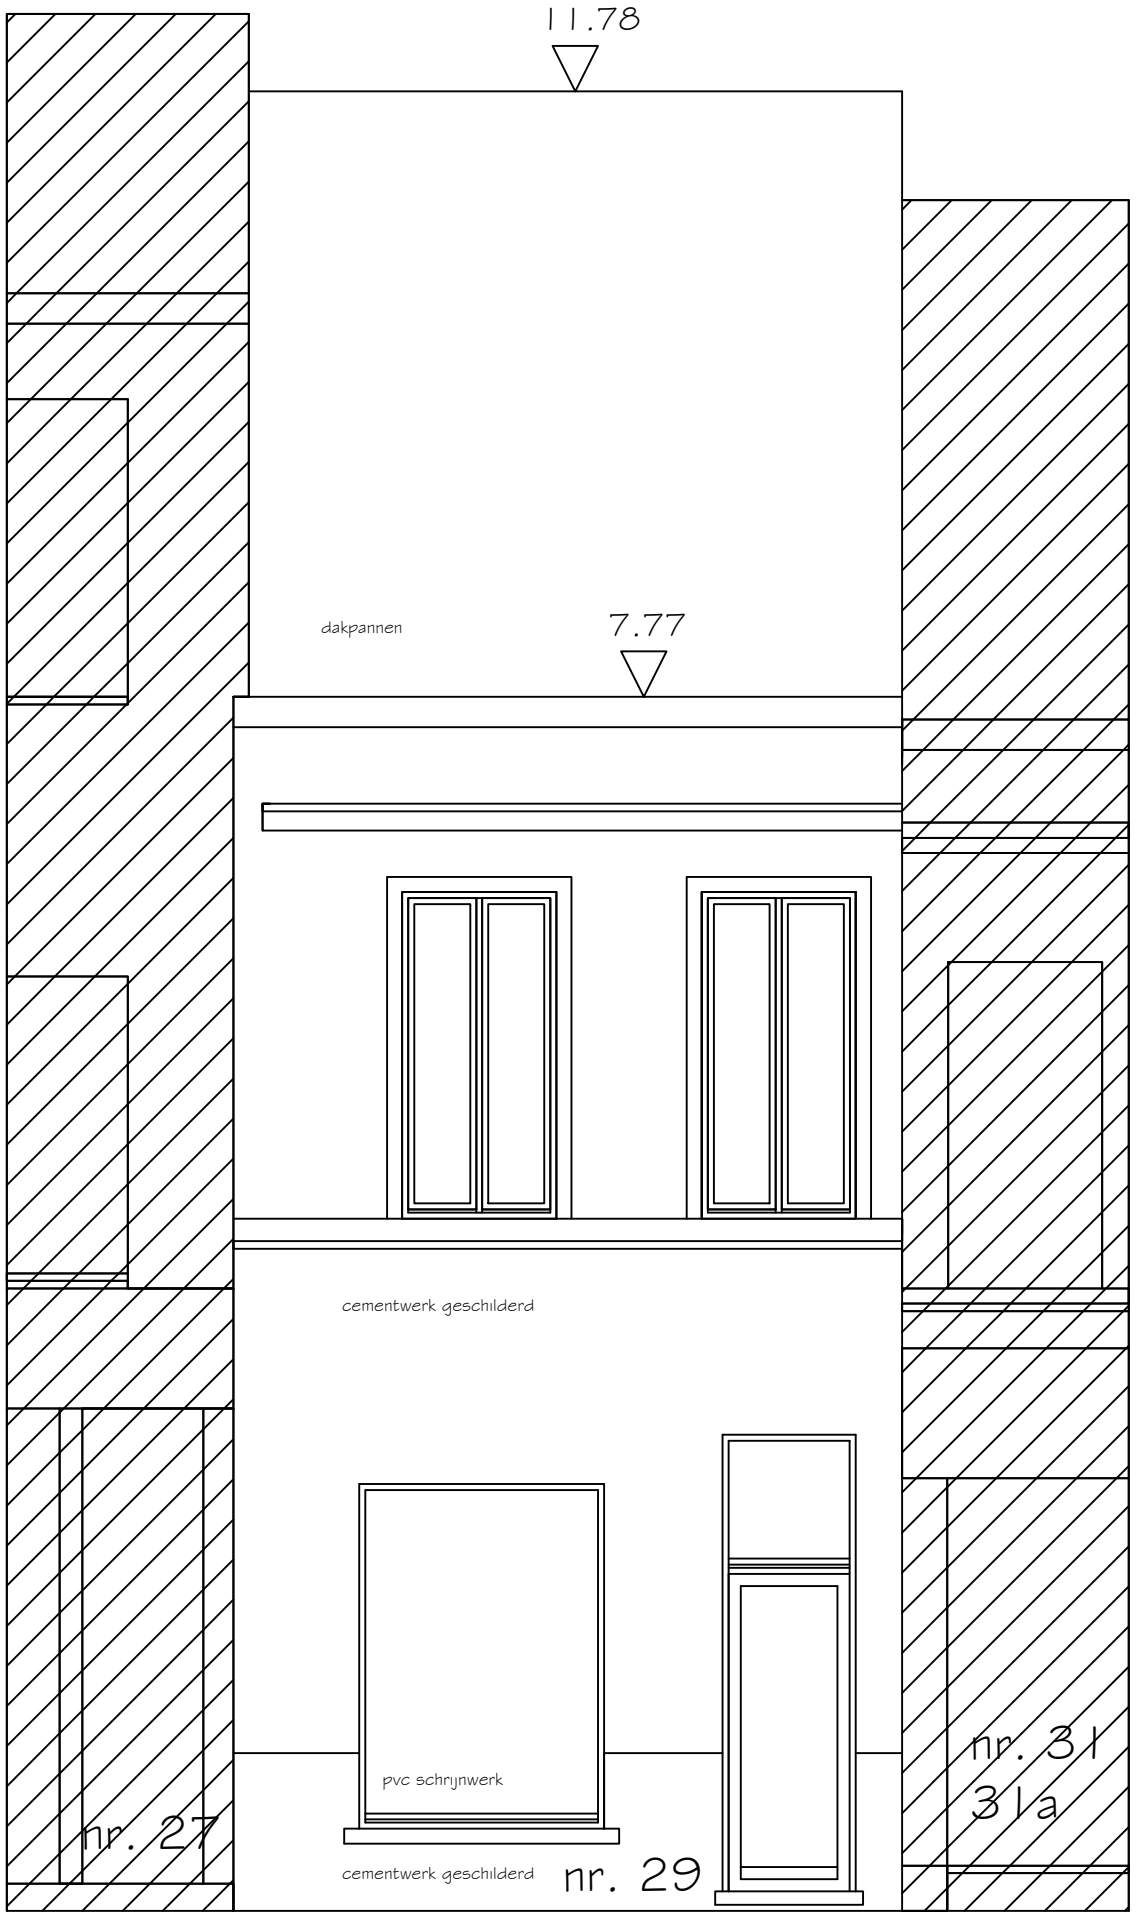

voorgevel - nieuw



schaal 1/50

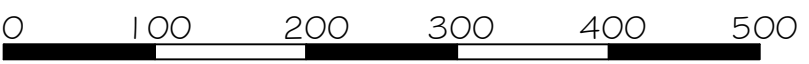

alle afmetingen zijn in cm

voorgevel ongewijzigd
buitenschrijnwerk vernieuwd
schilderwerk hersteld