


**ZIE BIJZONDERE
VOORWAARDE(N)**

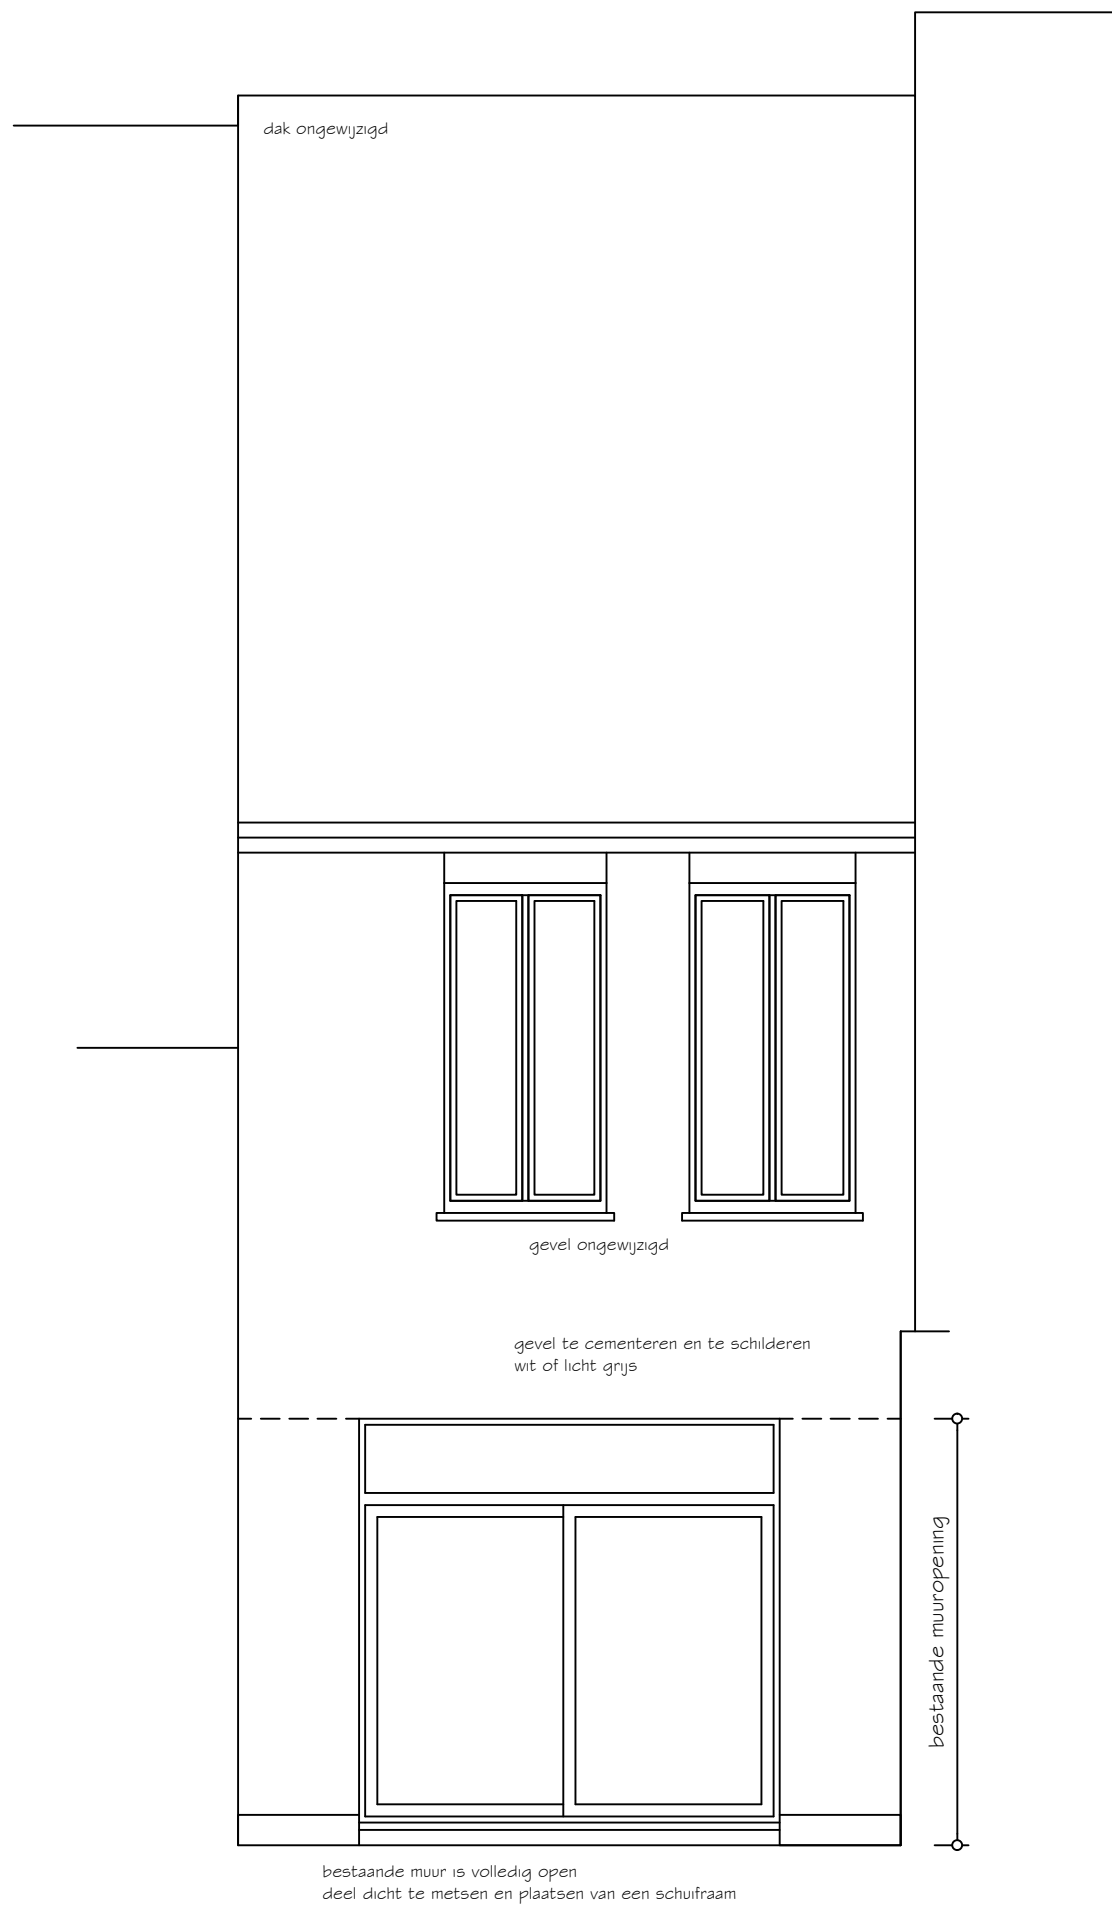

achtergevel - nieuw

schaal 1/50

0 100 200 300 400 500

alle afmetingen zijn in cm

voorgevel is volledig ongewijzigd.