


**ZIE BIJZONDERE
VOORWAARDE(N)**

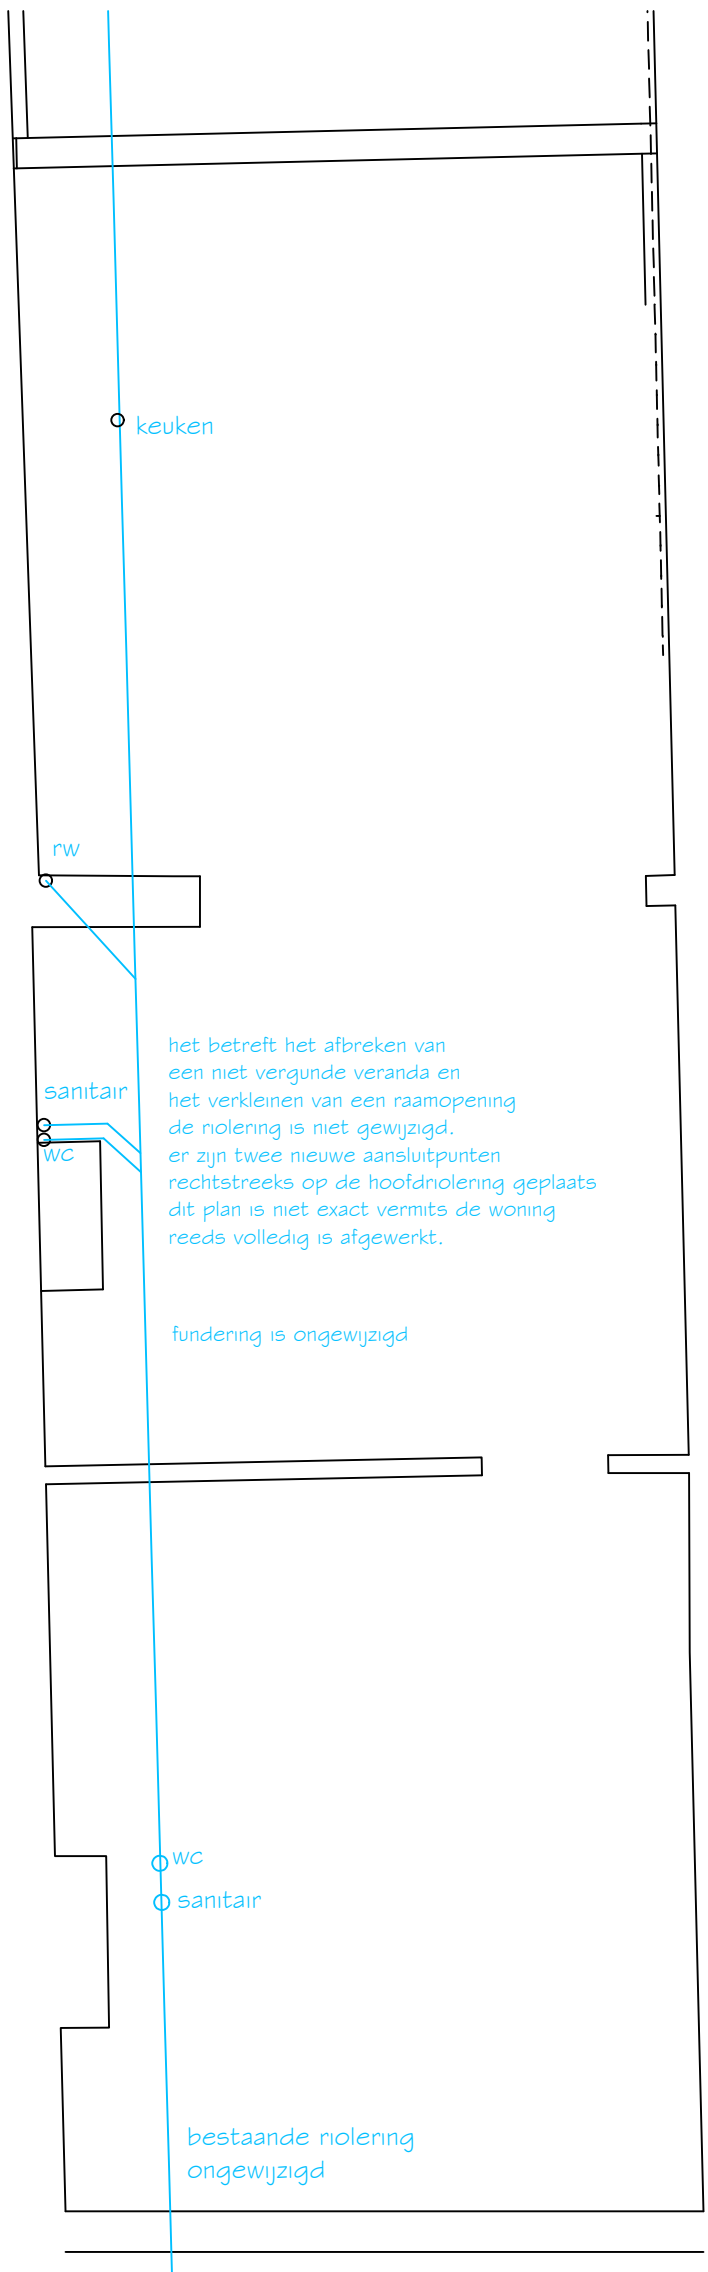

rioleringsplan

nieuwe situatie



alle afmetingen zijn in cm