


**ZIE BIJZONDERE
VOORWAARDE(N)**

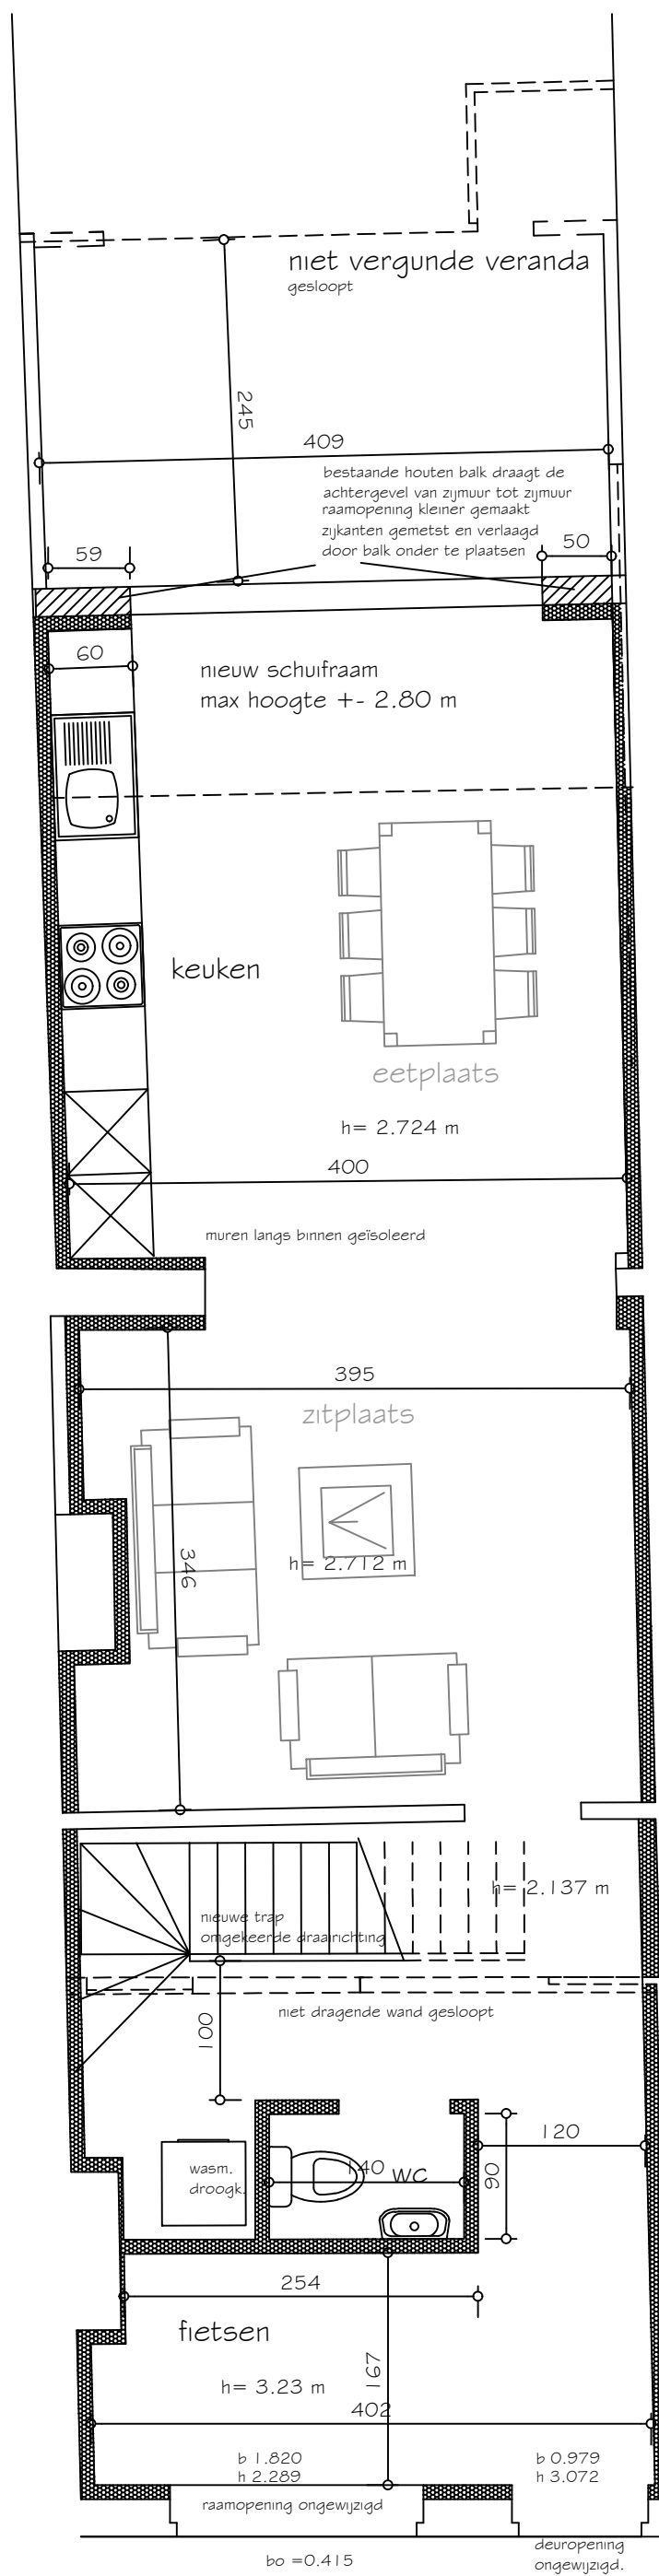

voorgevel ongewijzigd.

grondplan

nieuwe situatie