
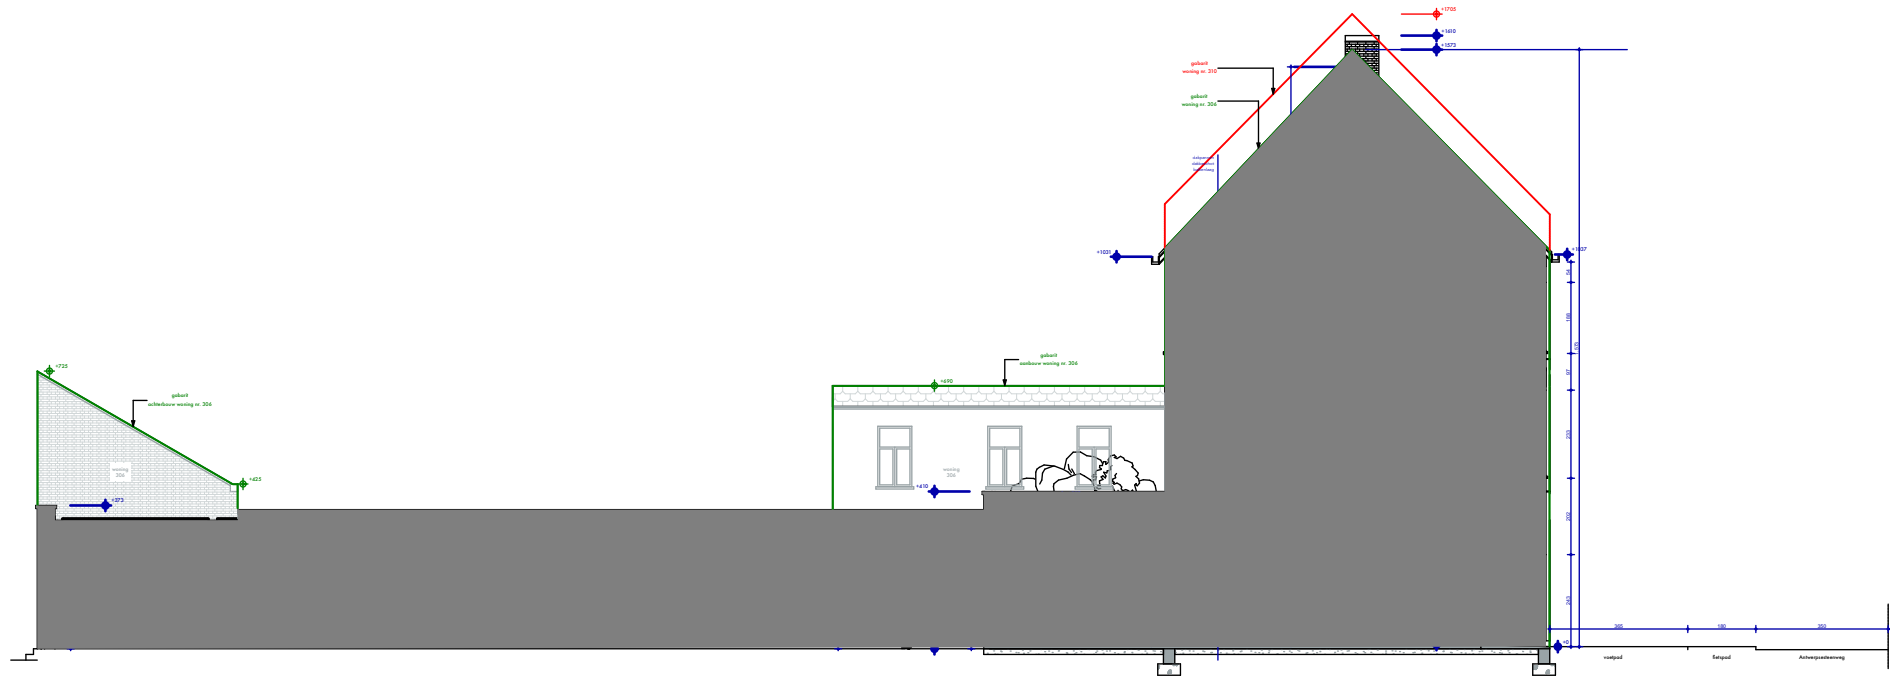


schaal 1/200

afmetingen in centimeter

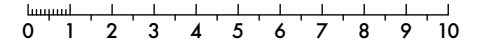

TERREINPROFIEL bestaande toestand

Antwerpsesteenweg 308 - 9040 Gent - GENT 19e Afd. - SINT-AMANDSBERG 2e Afd. - sectie C nr. 879p