
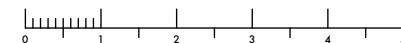


schaal 1/100

afmetingen in centimeter

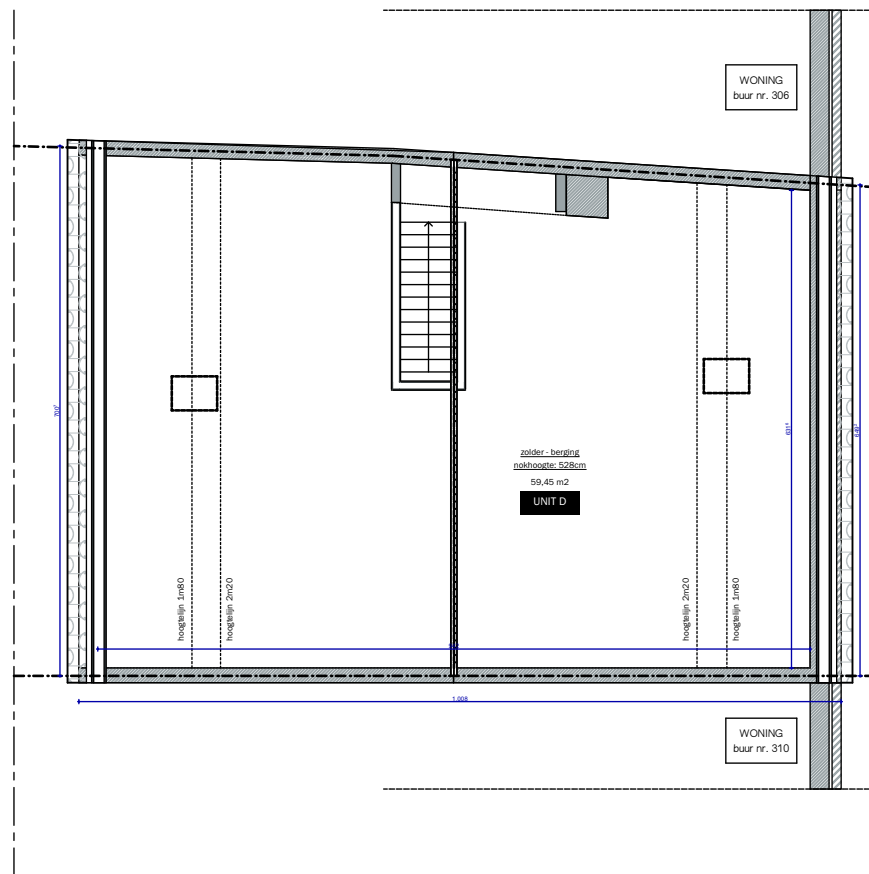

GRONDPLAN +3 nieuw

Antwerpsesteenweg 308 - 9040 Gent - GENT 19e Afd. - SINT-AMANDSBERG 2e Afd. - sectie C nr. 879p