


PERCEELSGRENS

## GEVELMATERIALEN

1. Gevelmetselwerk (wit gekaleid)
2. Gevelpleister (wit)
3. Buitenschrijnwerk hout (naturel)
4. Buitenschrijnwerk hout (rood geschilderd)
5. Dakpannen (zwart)
6. Dakpannen (rood)
7. Bakgoot (wit)
8. Gevelsokkel natuursteen (grijs)
9. Metselwerk

PERCEELSGRENS

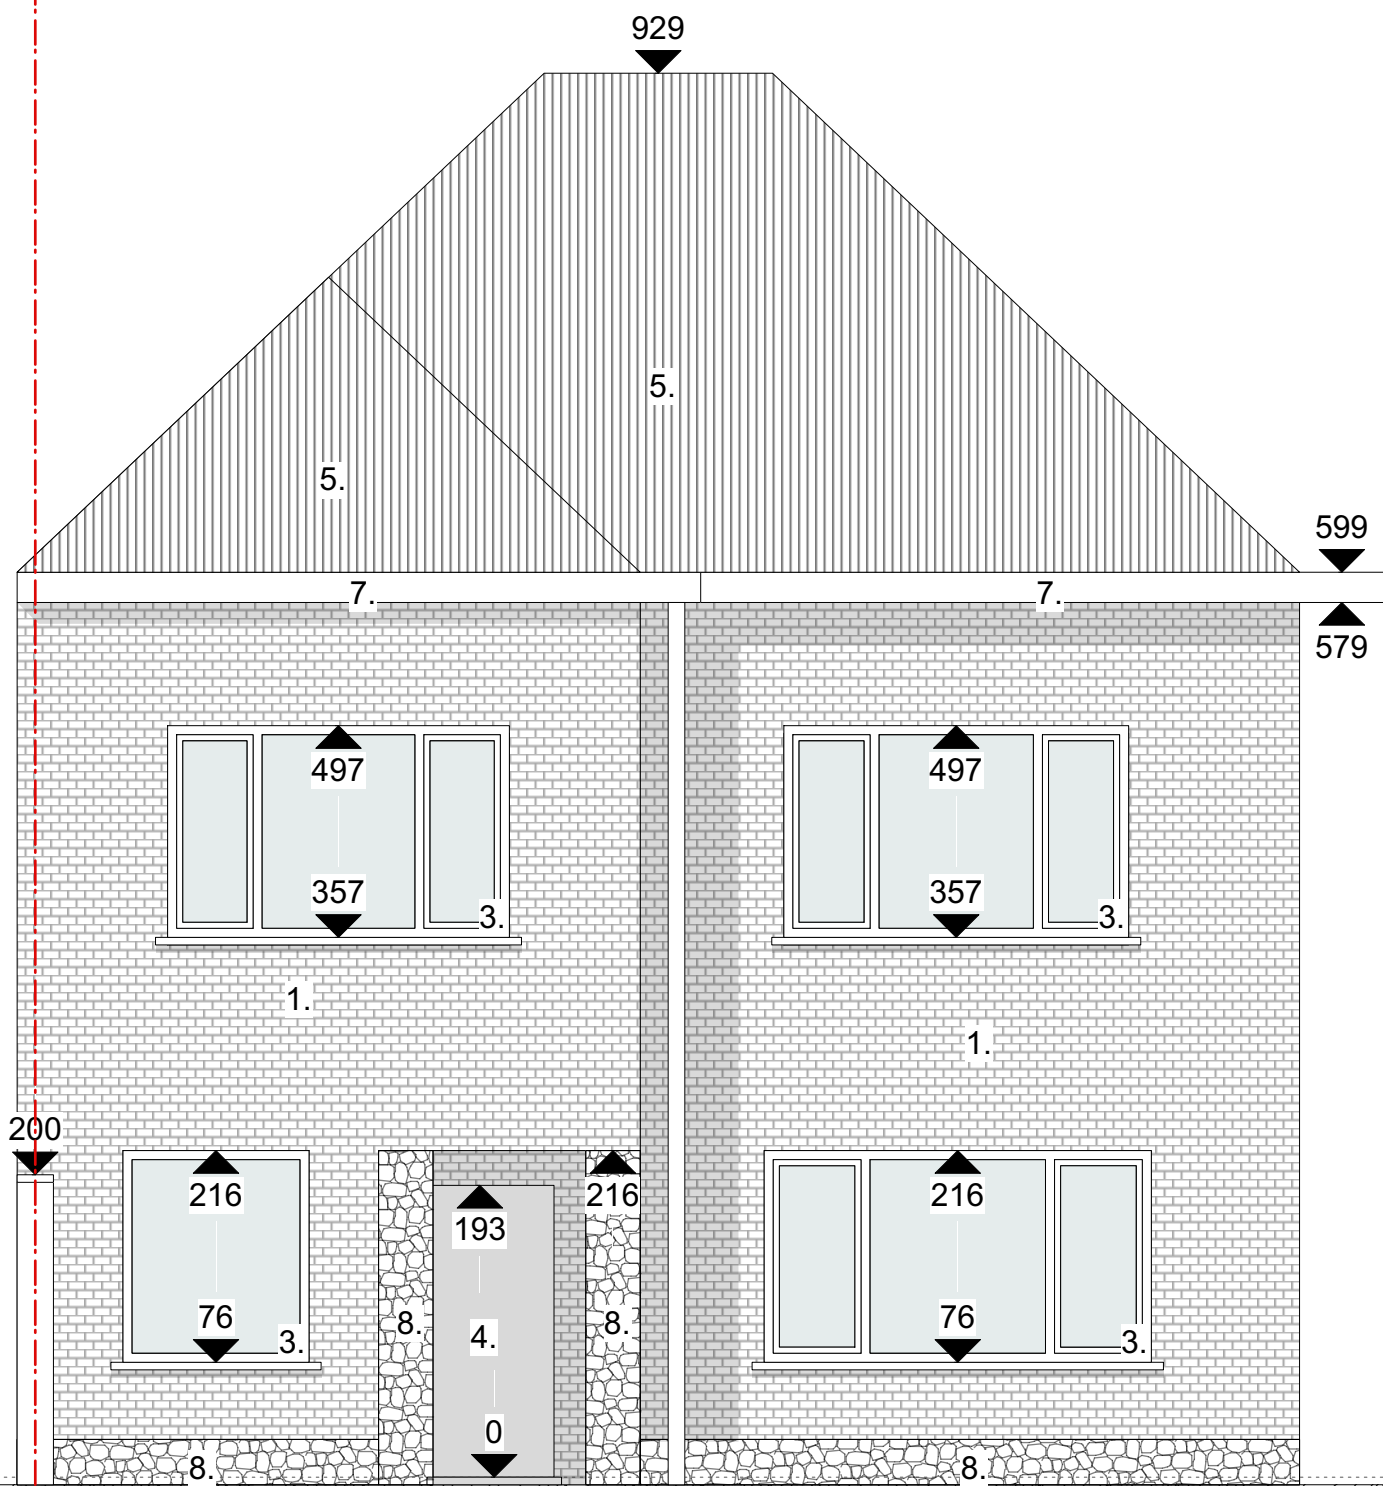

VOORGEVEL BESTAANDE TOESTAND  
SCHAAL 1:50

Project "DE SCHAEPDRIJVER"  
Oudeheerweg 12, 9051 Sint-Denijs-Westrem

