
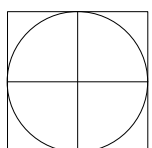


PERCEELSGRENS

GEVELMATERIALEN

1. Gevelmetselwerk (wit gekaleid)
2. Gevelpleister (wit)
3. Buitenschrijnwerk hout (naturel)
4. Buitenschrijnwerk hout (rood geschilderd)
5. Dakpannen (zwart)
6. Dakpannen (rood)
7. Bakgoot (wit)
8. Gevelsokkel natuursteen (grijs)
9. Metselwerk

PERCEELSGRENS

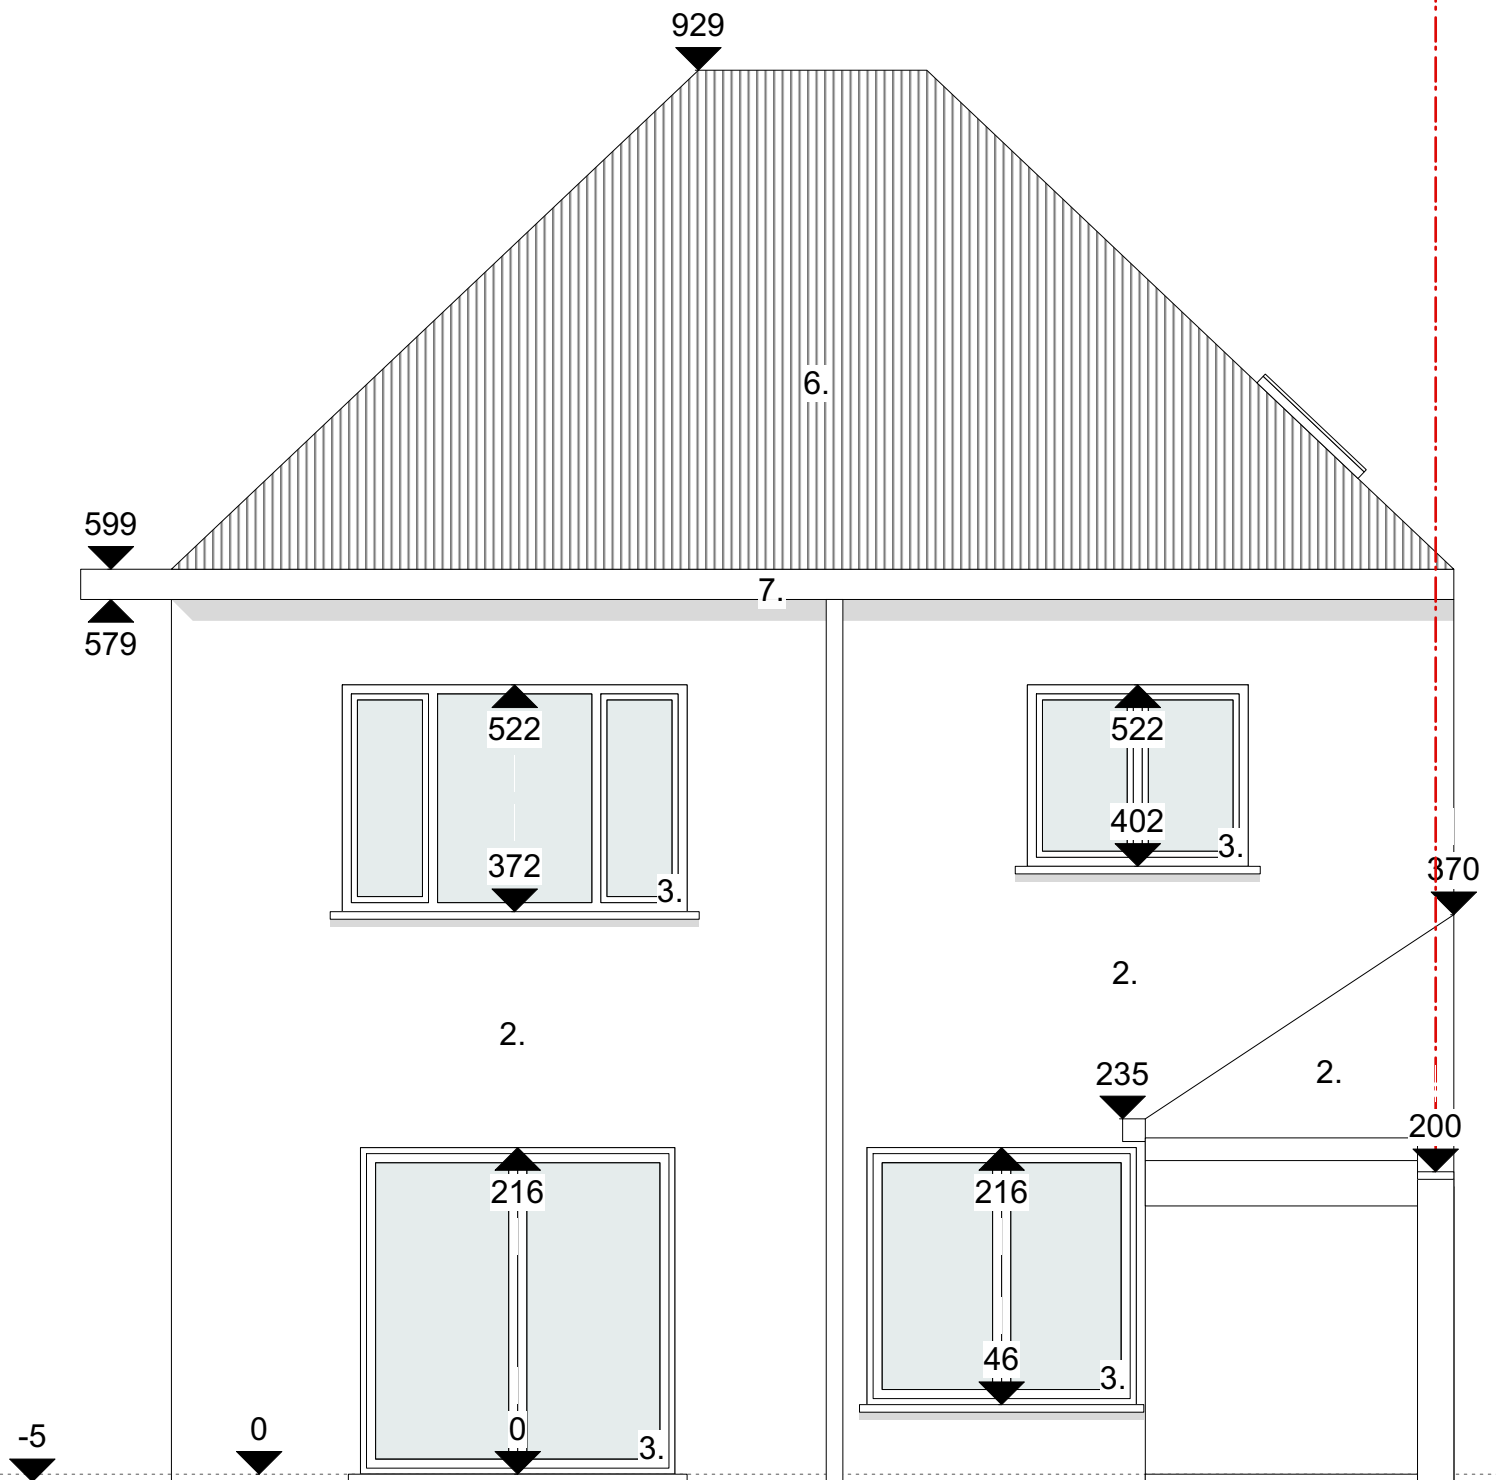

ACHTERGEVEL BESTAANDE TOESTAND
SCHAAL 1:50

Project "DE SCHAEPDRIJVER"
Oudeheerweg 12, 9051 Sint-Denijs-Westrem