


**ZIE BIJZONDERE
VOORWAARDE(N)**

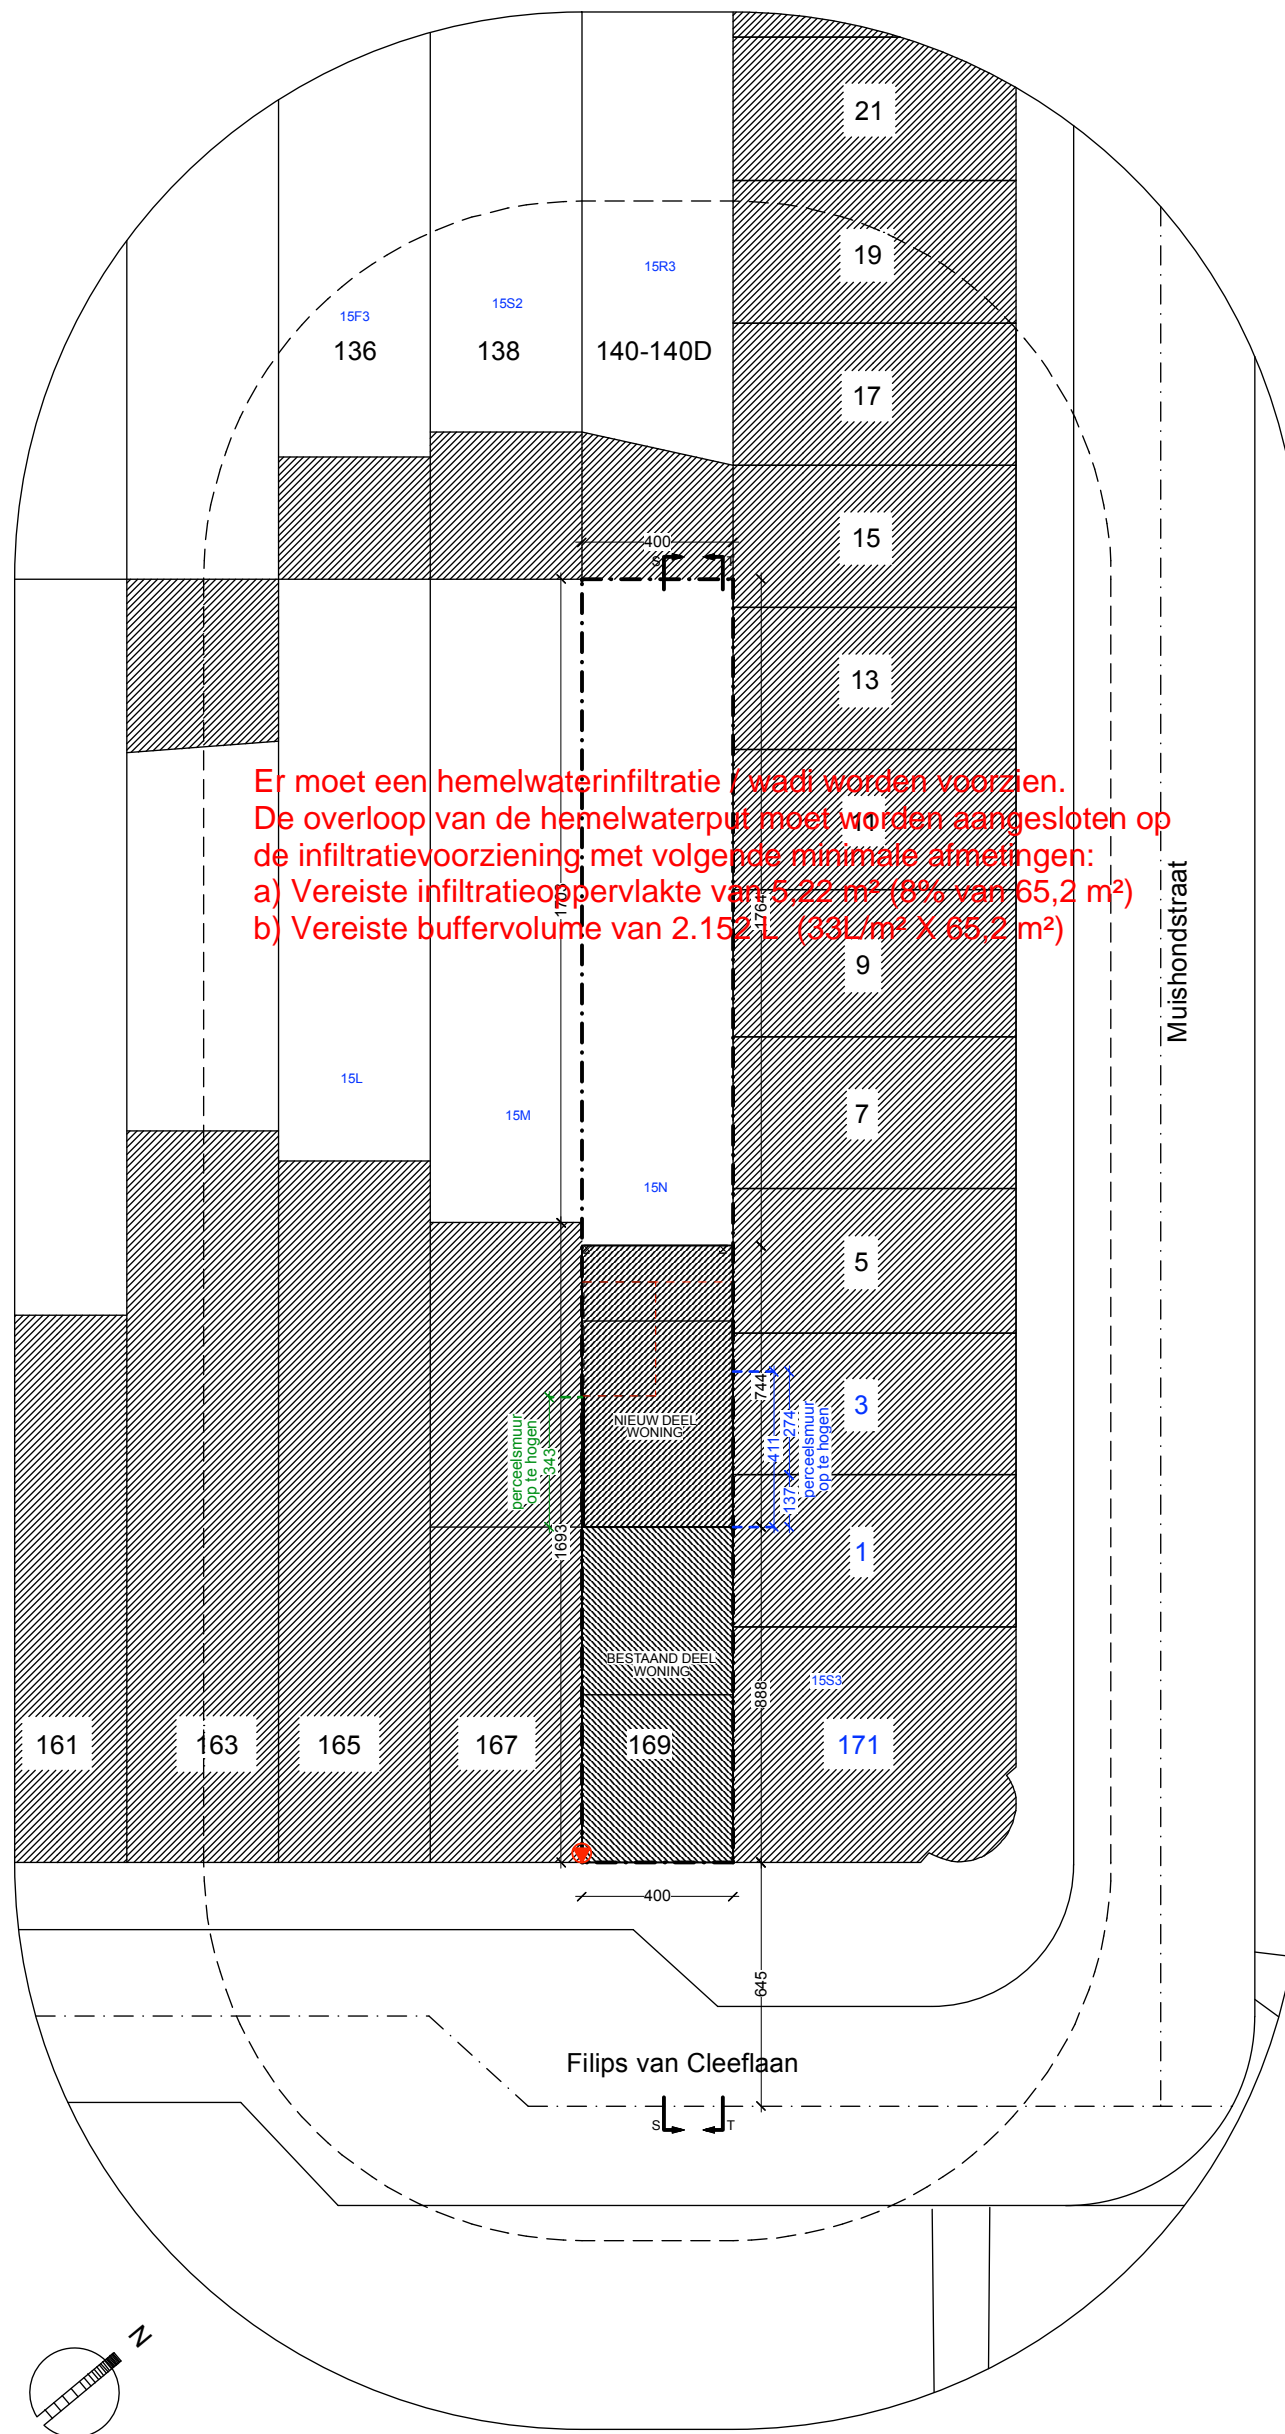

EB 1235: INPLANTINGSPLAN - Nieuwe toestand 1/200

0 1 2 3 4 M

