
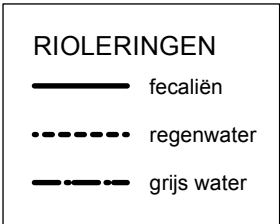


**ZIE BIJZONDERE
VOORWAARDE(N)**

De hemelwaterput met een inhoud van 6.000L moet worden uitgerust met een pompinstallatie die voorziet in het hergebruik van het opgevangen hemelwater voor toiletspoeling, poetswater, wasmachine en gebruik buiten.

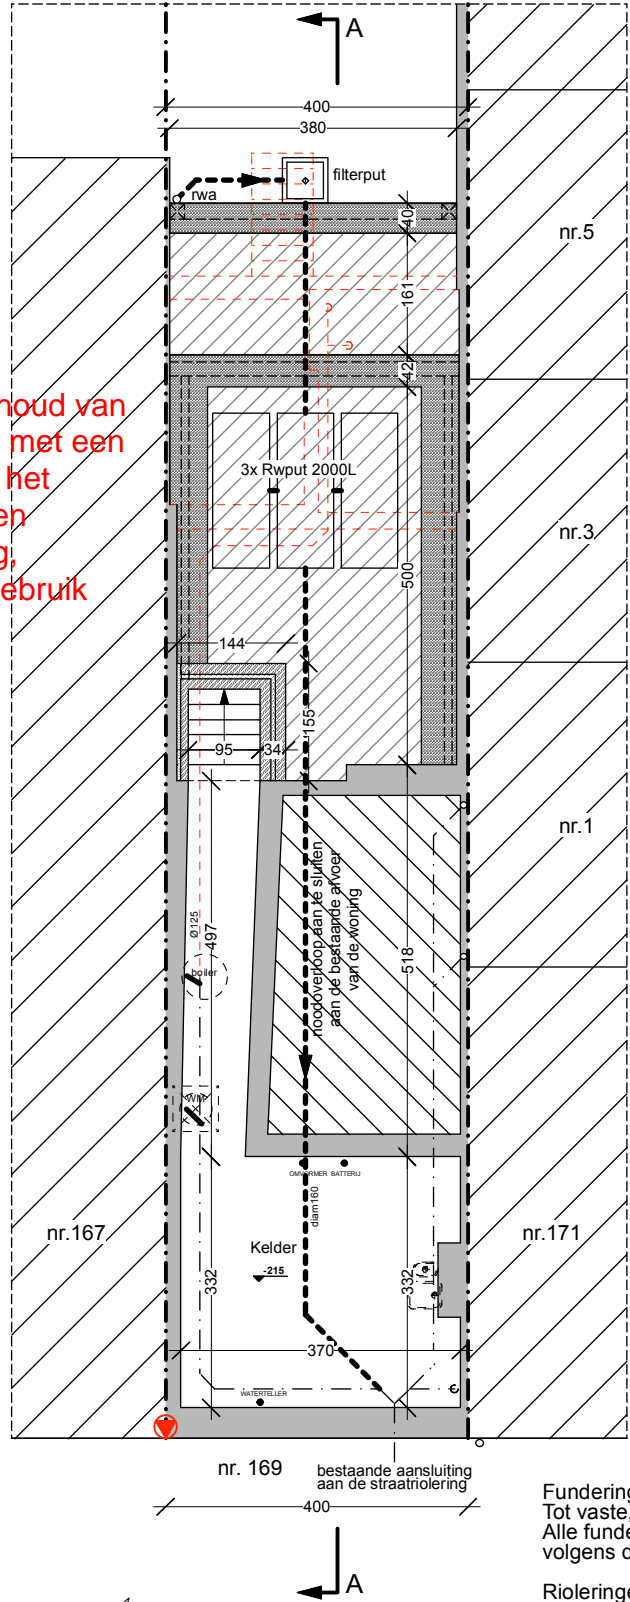

Funderingen
Tot vaste, onaangeroerde en vorstvrije grond
Alle funderingen volgens studie Ingenieur Stabiliteit en volgens diepsonderingsverslag

Rioleringen
De berekening van de riolering (buizen en secties) uit te voeren door gespecialiseerd studiebuero en op volledige verantwoordelijkheid van de aannemer ruwbouw.
Rioleringsbuizen helling 1,5 cm/m PVC min dikte 3,2 mm benor -Min diameter 110 mm.
riolering volgens norm NBN 699 TEM 712

EB 1235: KELDER-FUNDERING-RIOLERING nieuwe toestand 1/100

