


**ZIE BIJZONDERE
VOORWAARDE(N)**

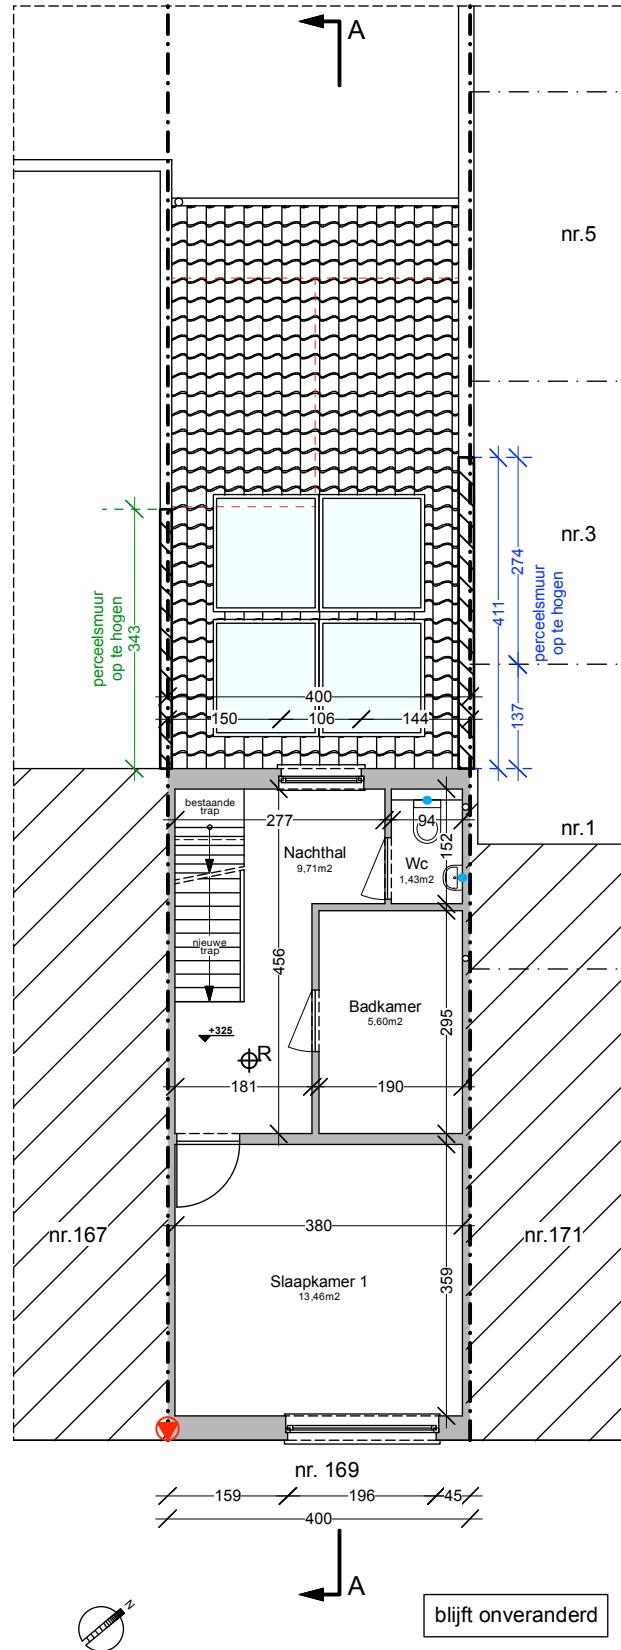

EB 1235: 1e VERDIEPING nieuwe toestand 1/100

