


**ZIE BIJZONDERE
VOORWAARDE(N)**

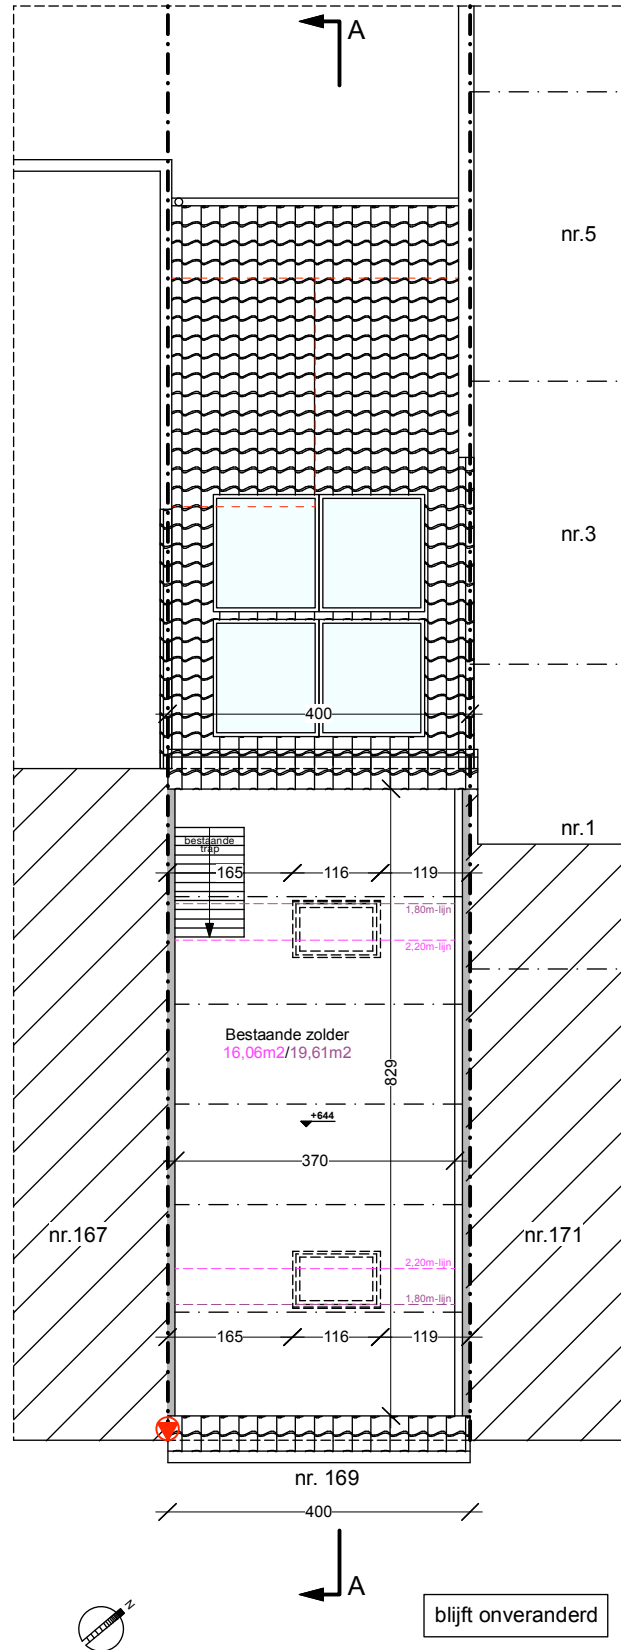

EB 1235: ZOLDERVERDIEPING nieuwe toestand 1/100

