



**ZIE BIJZONDERE
VOORWAARDE(N)**

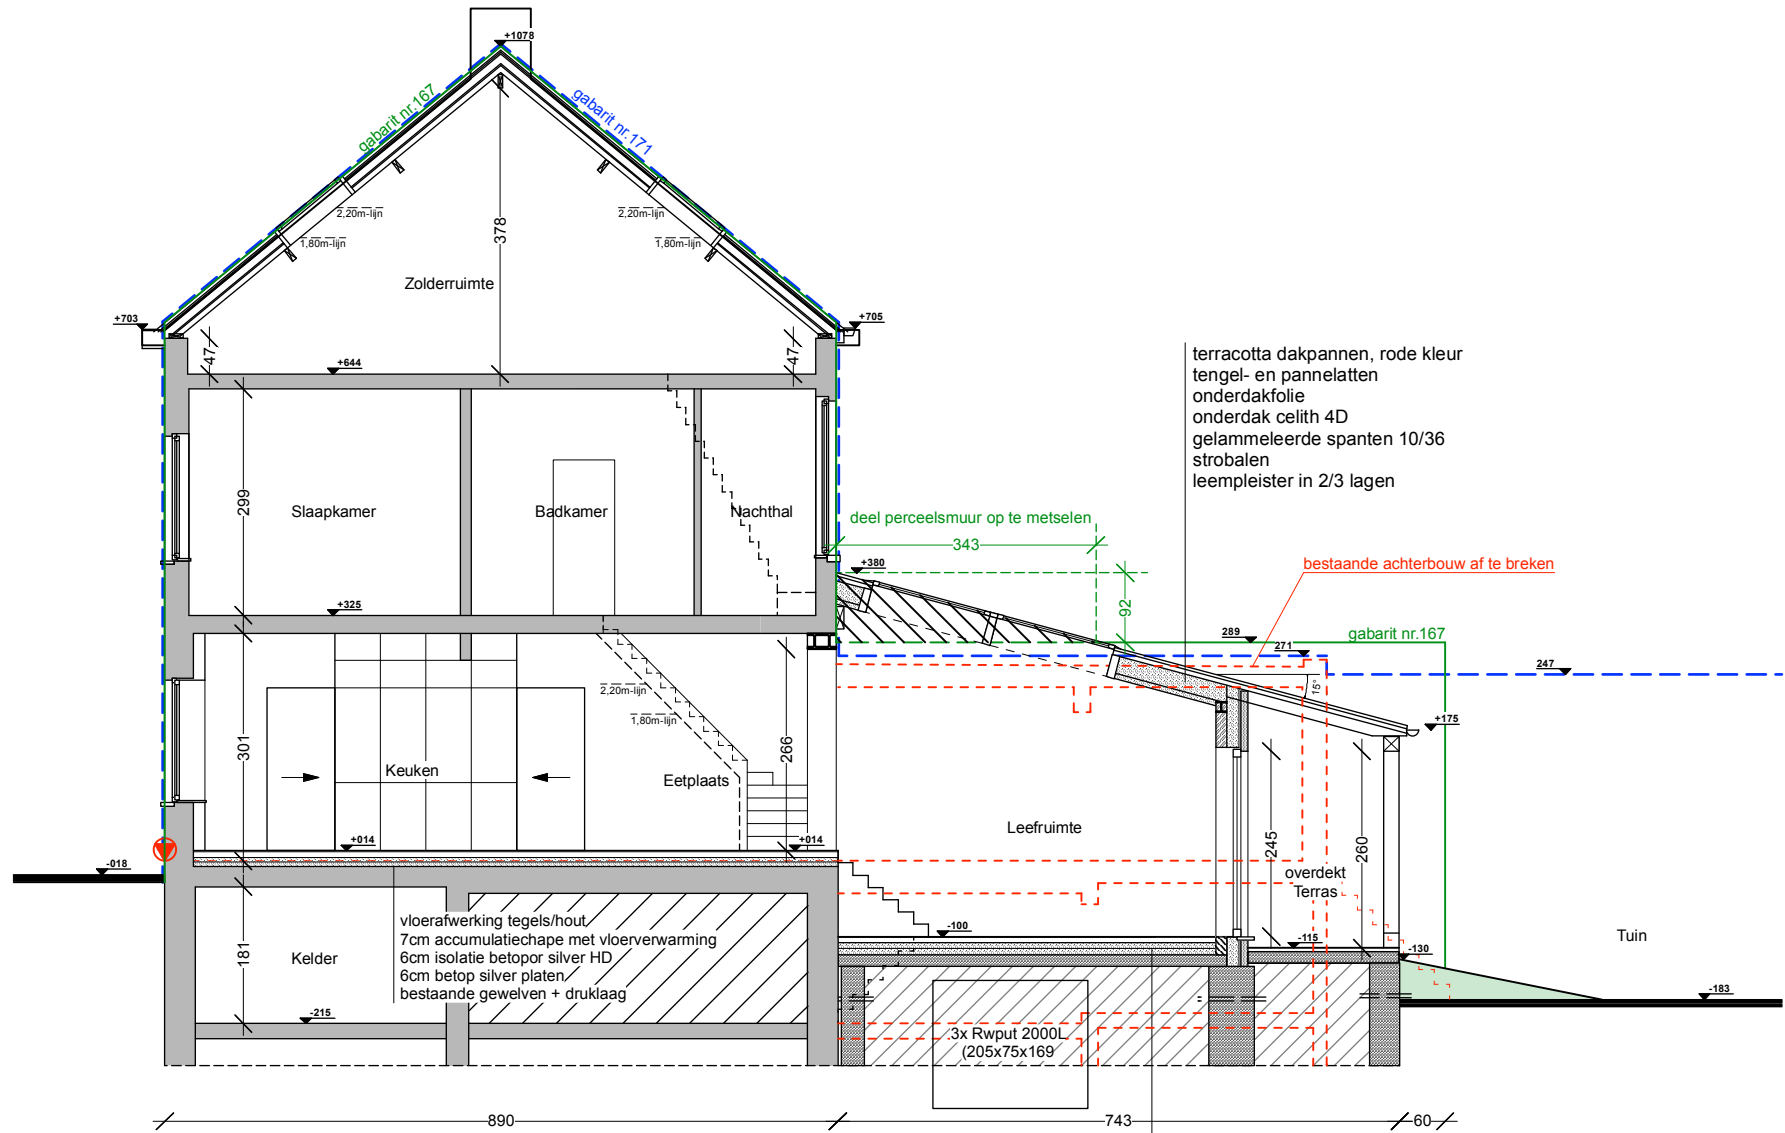

EB 1235: DOORSNEDE AA nieuwe toestand 1/100

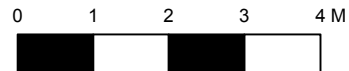

vloerafwerking tegels/hout
 7cm accumulatiechape met vloerverwarming
 8cm isolatie betopor silver HD
 8cm betop silver platen
 12/15cm betonplaat
 PE folie