


**ZIE BIJZONDERE
VOORWAARDE(N)**

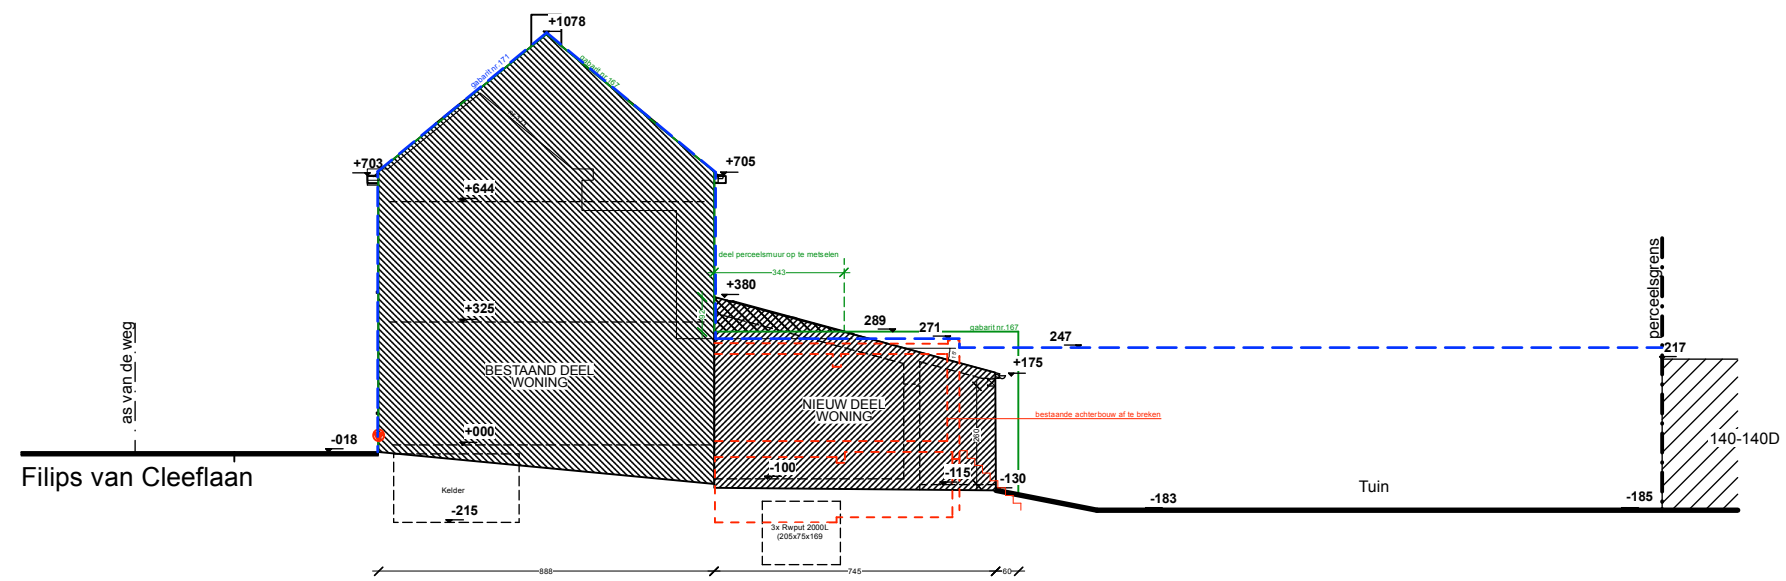

EB 1235: TERREINPROFIEL TT - Nieuwe toestand 1/200

