


ZIE BIJZONDERE
VOORWAARDE(N)

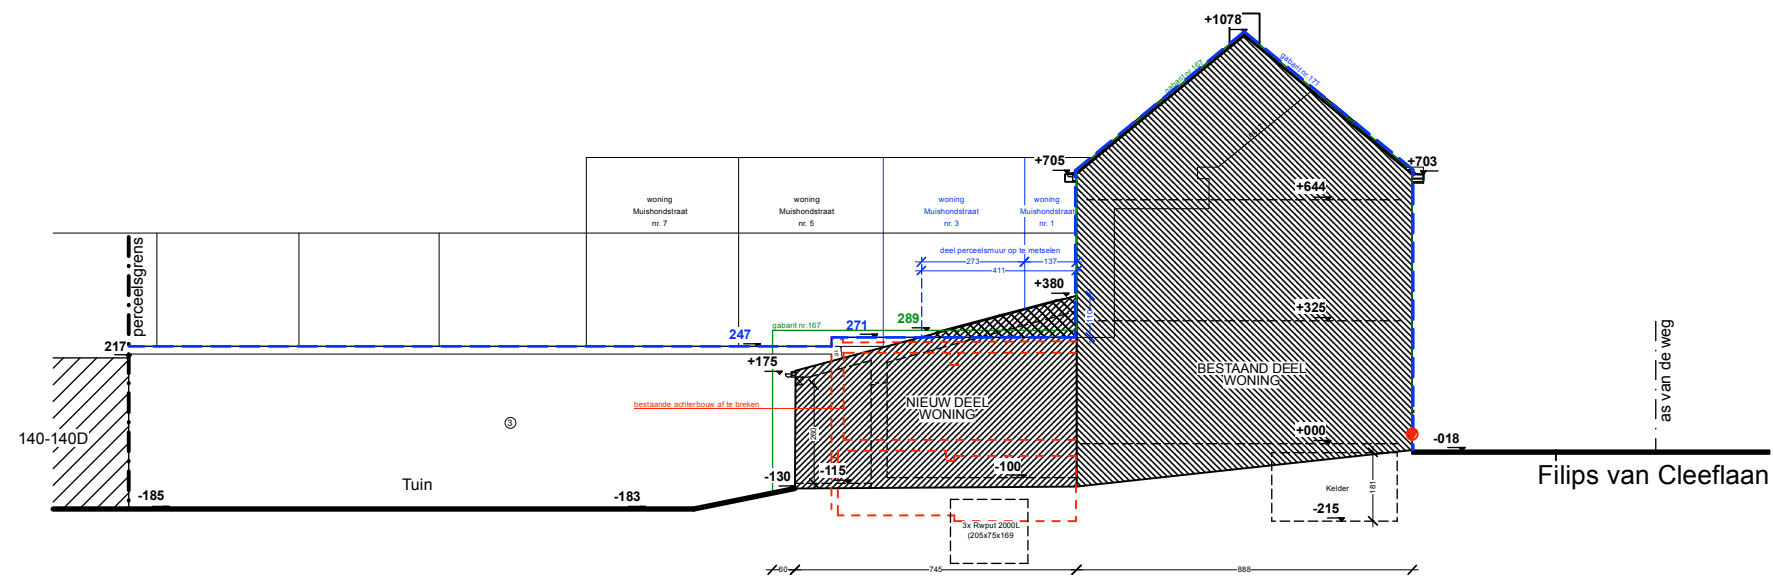

EB 1235: TERREINPROFIEL SS - Nieuwe toestand 1/200

